Översiktligt förslag till placering av erosionsskydd

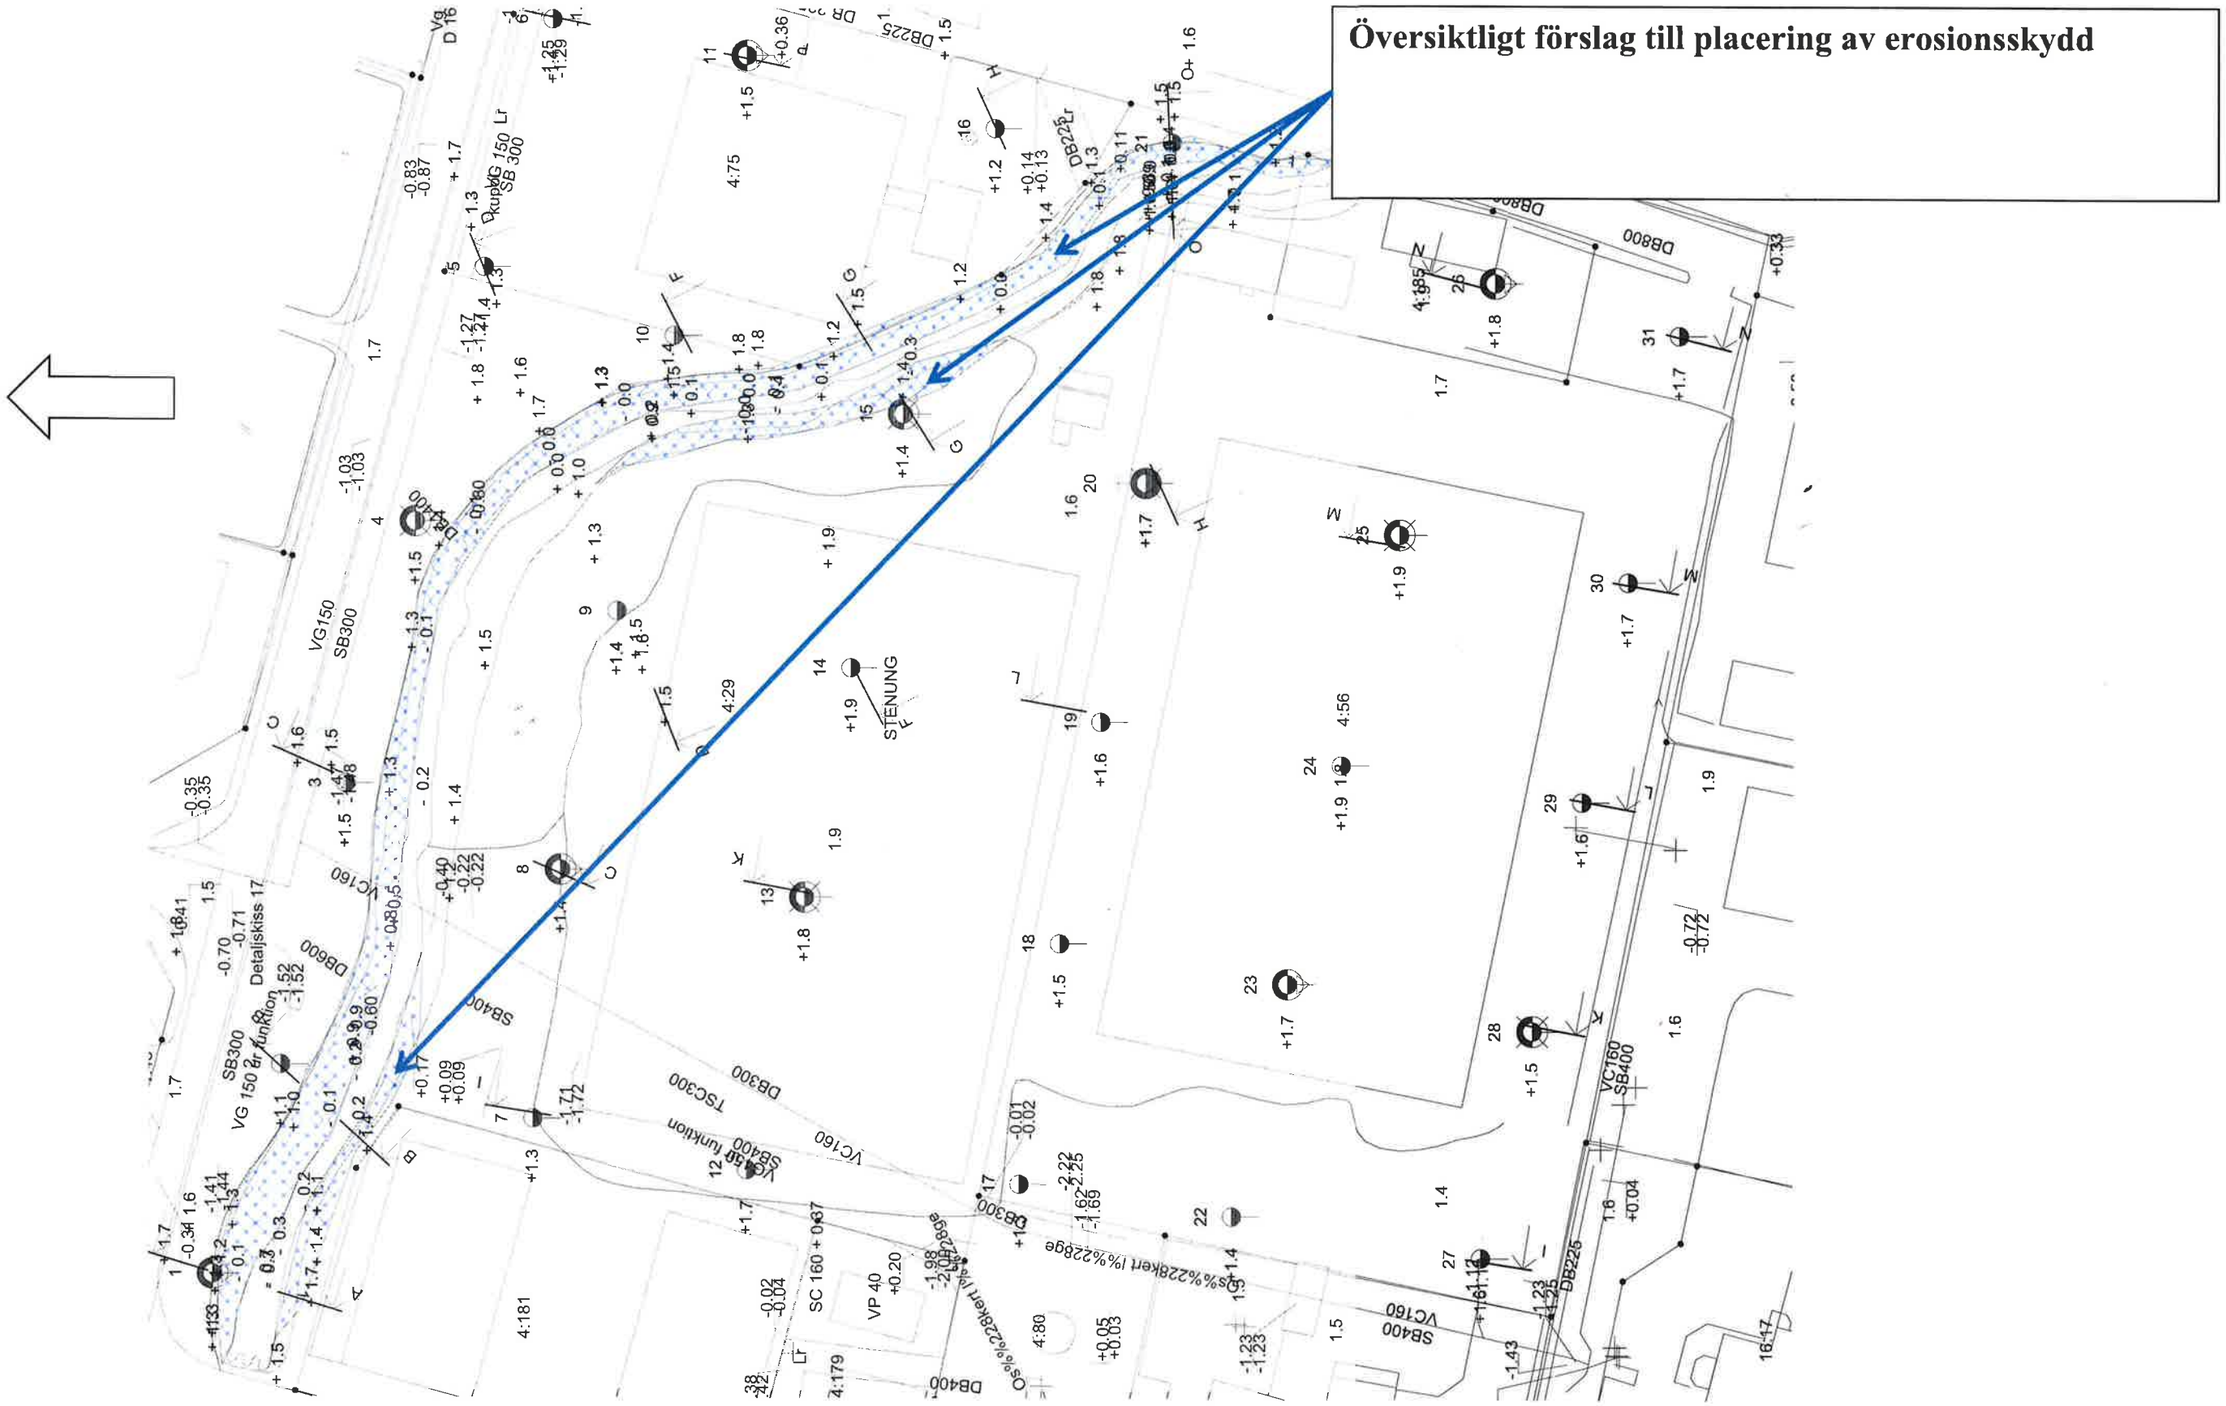

Skala 1:1000