


ILLUSTRATIONSKARTA

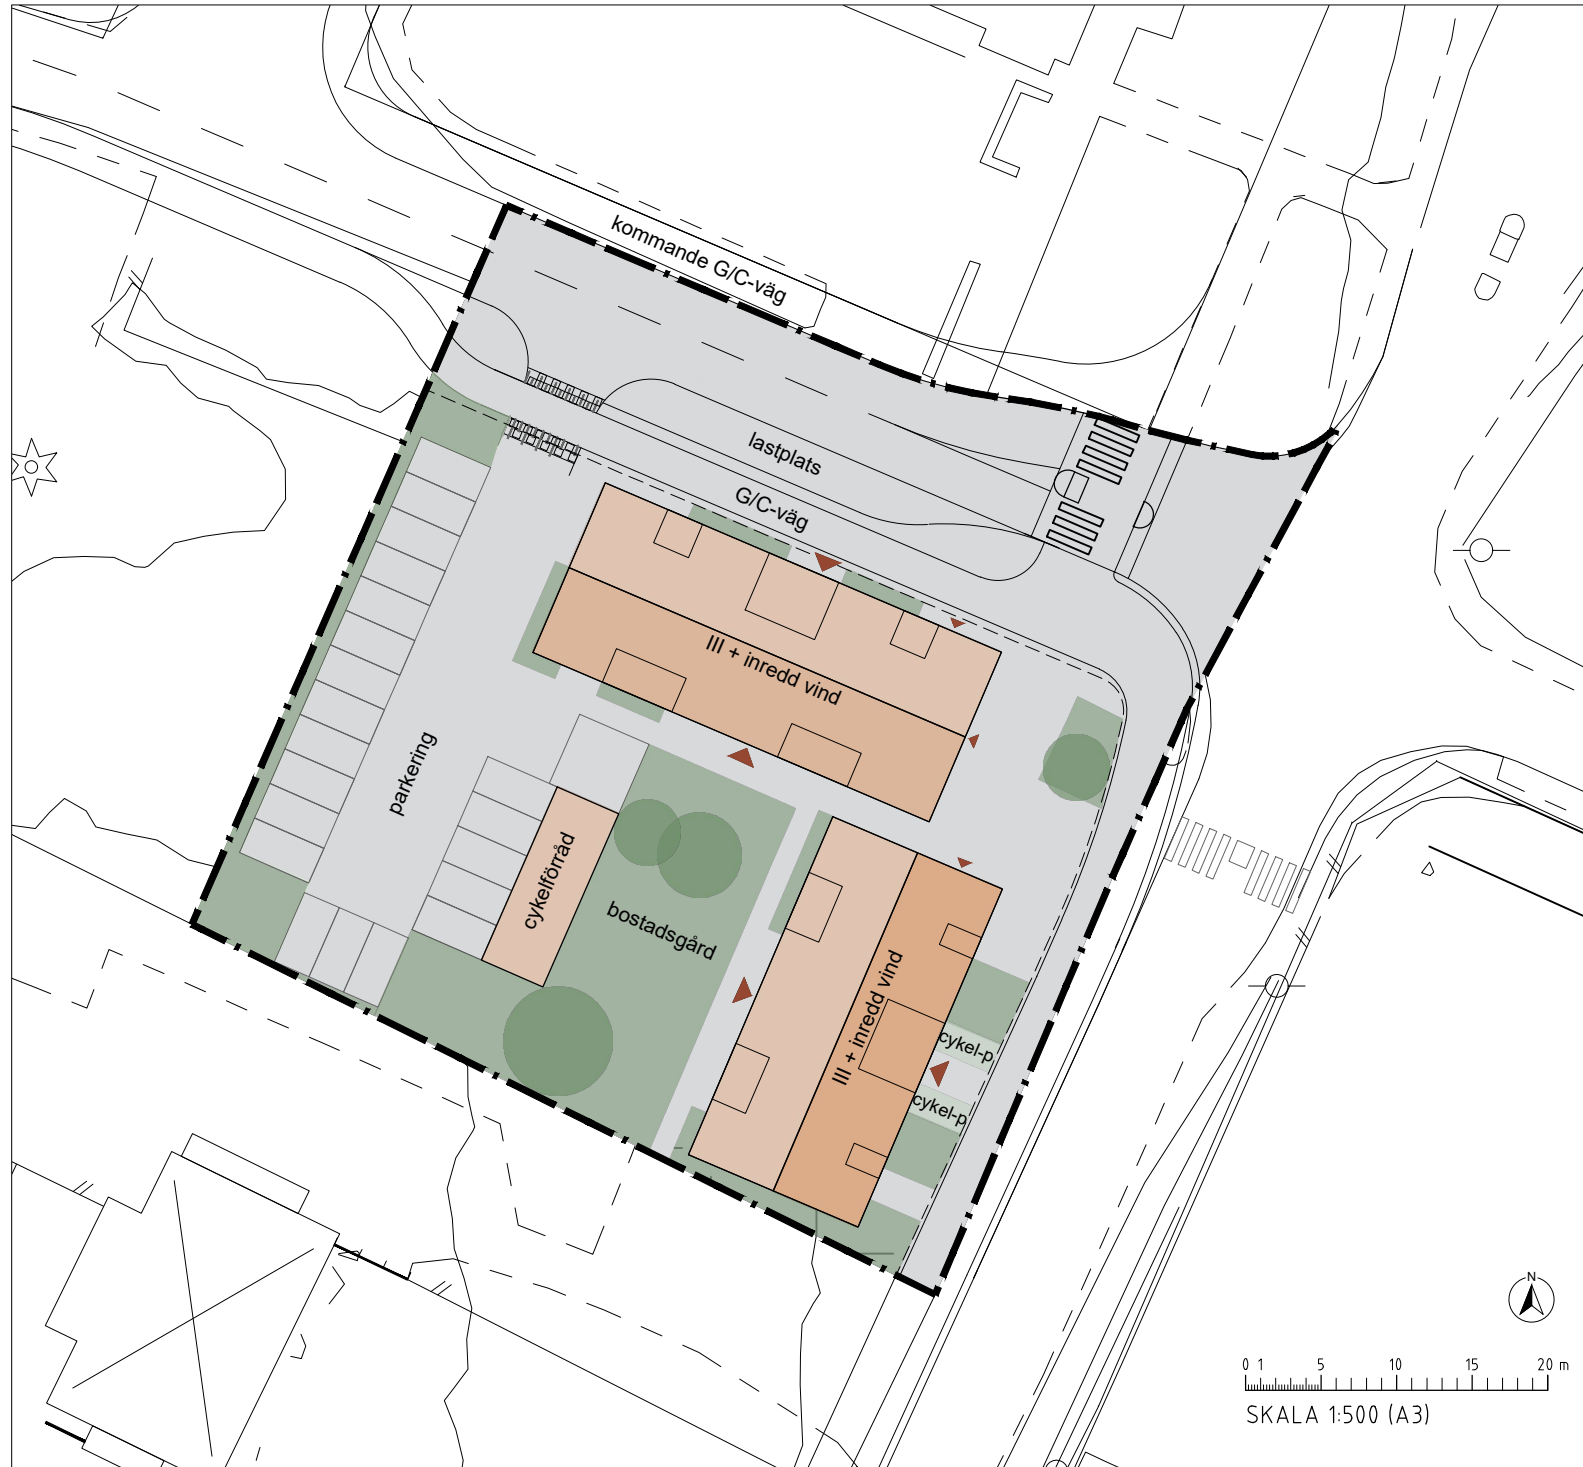

CAD ritad av: Oskar Strand, what! arkitektur



TECKENFÖRKLARING

- Planområdesgräns
- Blivande fastighetsgräns
- Entré bostäder
- Entré centrumverksamhet
- Antal våningar
- Nya träd och buskar, möjlig placering
- Grönyta

UPPLYSNINGAR

Illustrationskartan visar hur det kan byggas utifrån planens bestämmelser, men inte nödvändigtvis hur slutresultatet blir. Plankartan kan ge möjlighet till en annan utformning.



ILLUSTRATIONSKARTA

- | | | |
|---|---|--|
| <input type="checkbox"/> Planprogram | <input checked="" type="checkbox"/> Planbeskrivning | <input type="checkbox"/> Granskningsutlåtande |
| <input type="checkbox"/> Samrådsredogörelse program | <input type="checkbox"/> Miljökonsekvensbeskrivning | <input type="checkbox"/> Gestaltungsprogram |
| <input checked="" type="checkbox"/> Plankarta | <input checked="" type="checkbox"/> Fastighetsförteckning | <input type="checkbox"/> Kvalitetsprogram |
| | <input type="checkbox"/> Samrådsredogörelse | <input checked="" type="checkbox"/> Illustration |

Detaljplan för:

Kyrkeby 3:36 mf.l. Bostäder och centrum

Stenungsunds kommun	Västra Götalandslän	Beslutsdatum	Instans
SAMRÅDSHANDLING		Godkännande	
		Anlagande	
Upprättad: 2024-02-14	Reviderad: -	Laga kraft	
Torun Hultén Planarkitekt	Pernilla Larsson Mark- och exploateringsingenjör	2021/668	
Oskar Strand Plankonsult, what! arkitektur			