













 


Beteckningar

-  Preliminär planområdesgräns (2019-03-12)
-  Befintligt dike/bäck
-  Befintliga VA-ledningar
-  Föreslaget dike
-  Föreslagen dagvattenledning
-  Föreslagen spillvattenledning (trycksatt)
-  Föreslagen spillvattenledning (självfall)
-  Föreslagen vattenledning
-  Föreslaget kassetmagasin
-  Föreslagen spillvatten-pumpstation
-  Föreslagen dagvattendamm



Förslag till VA- och dagvattenhantering  
Spekeröds handelsområde och verksamheter,  
Jörlanda-Berg 1:66 m.fl. Stenungsunds kommun  
Uppdragsnummer: 104 09 85

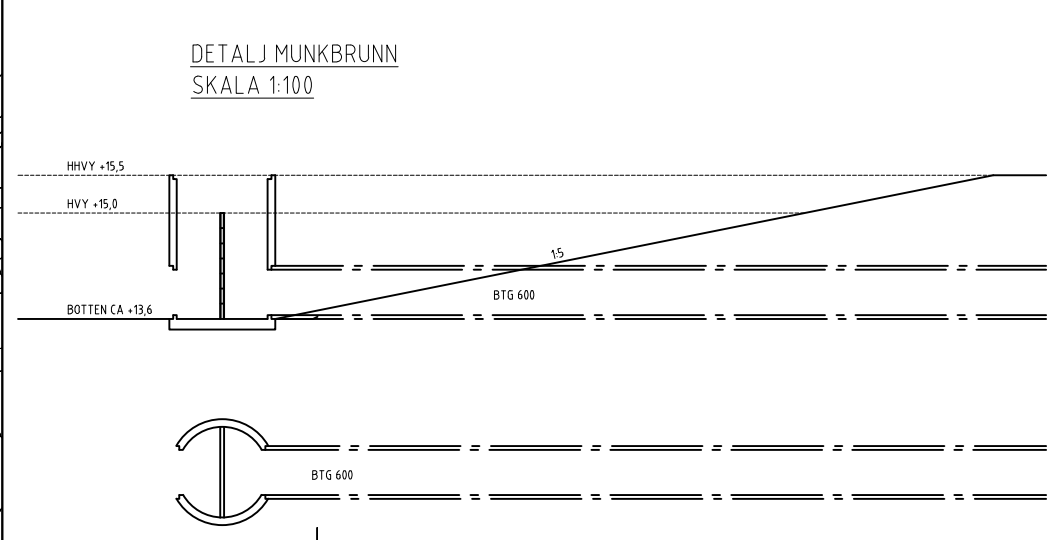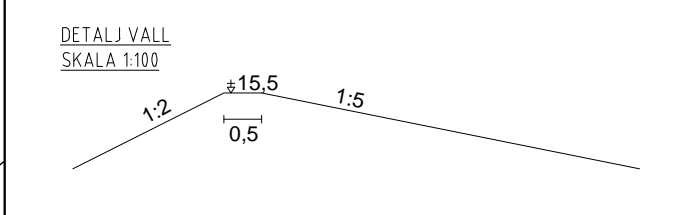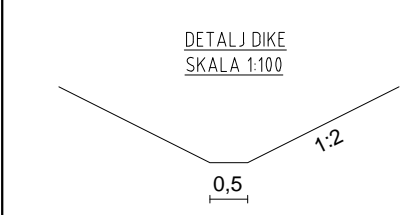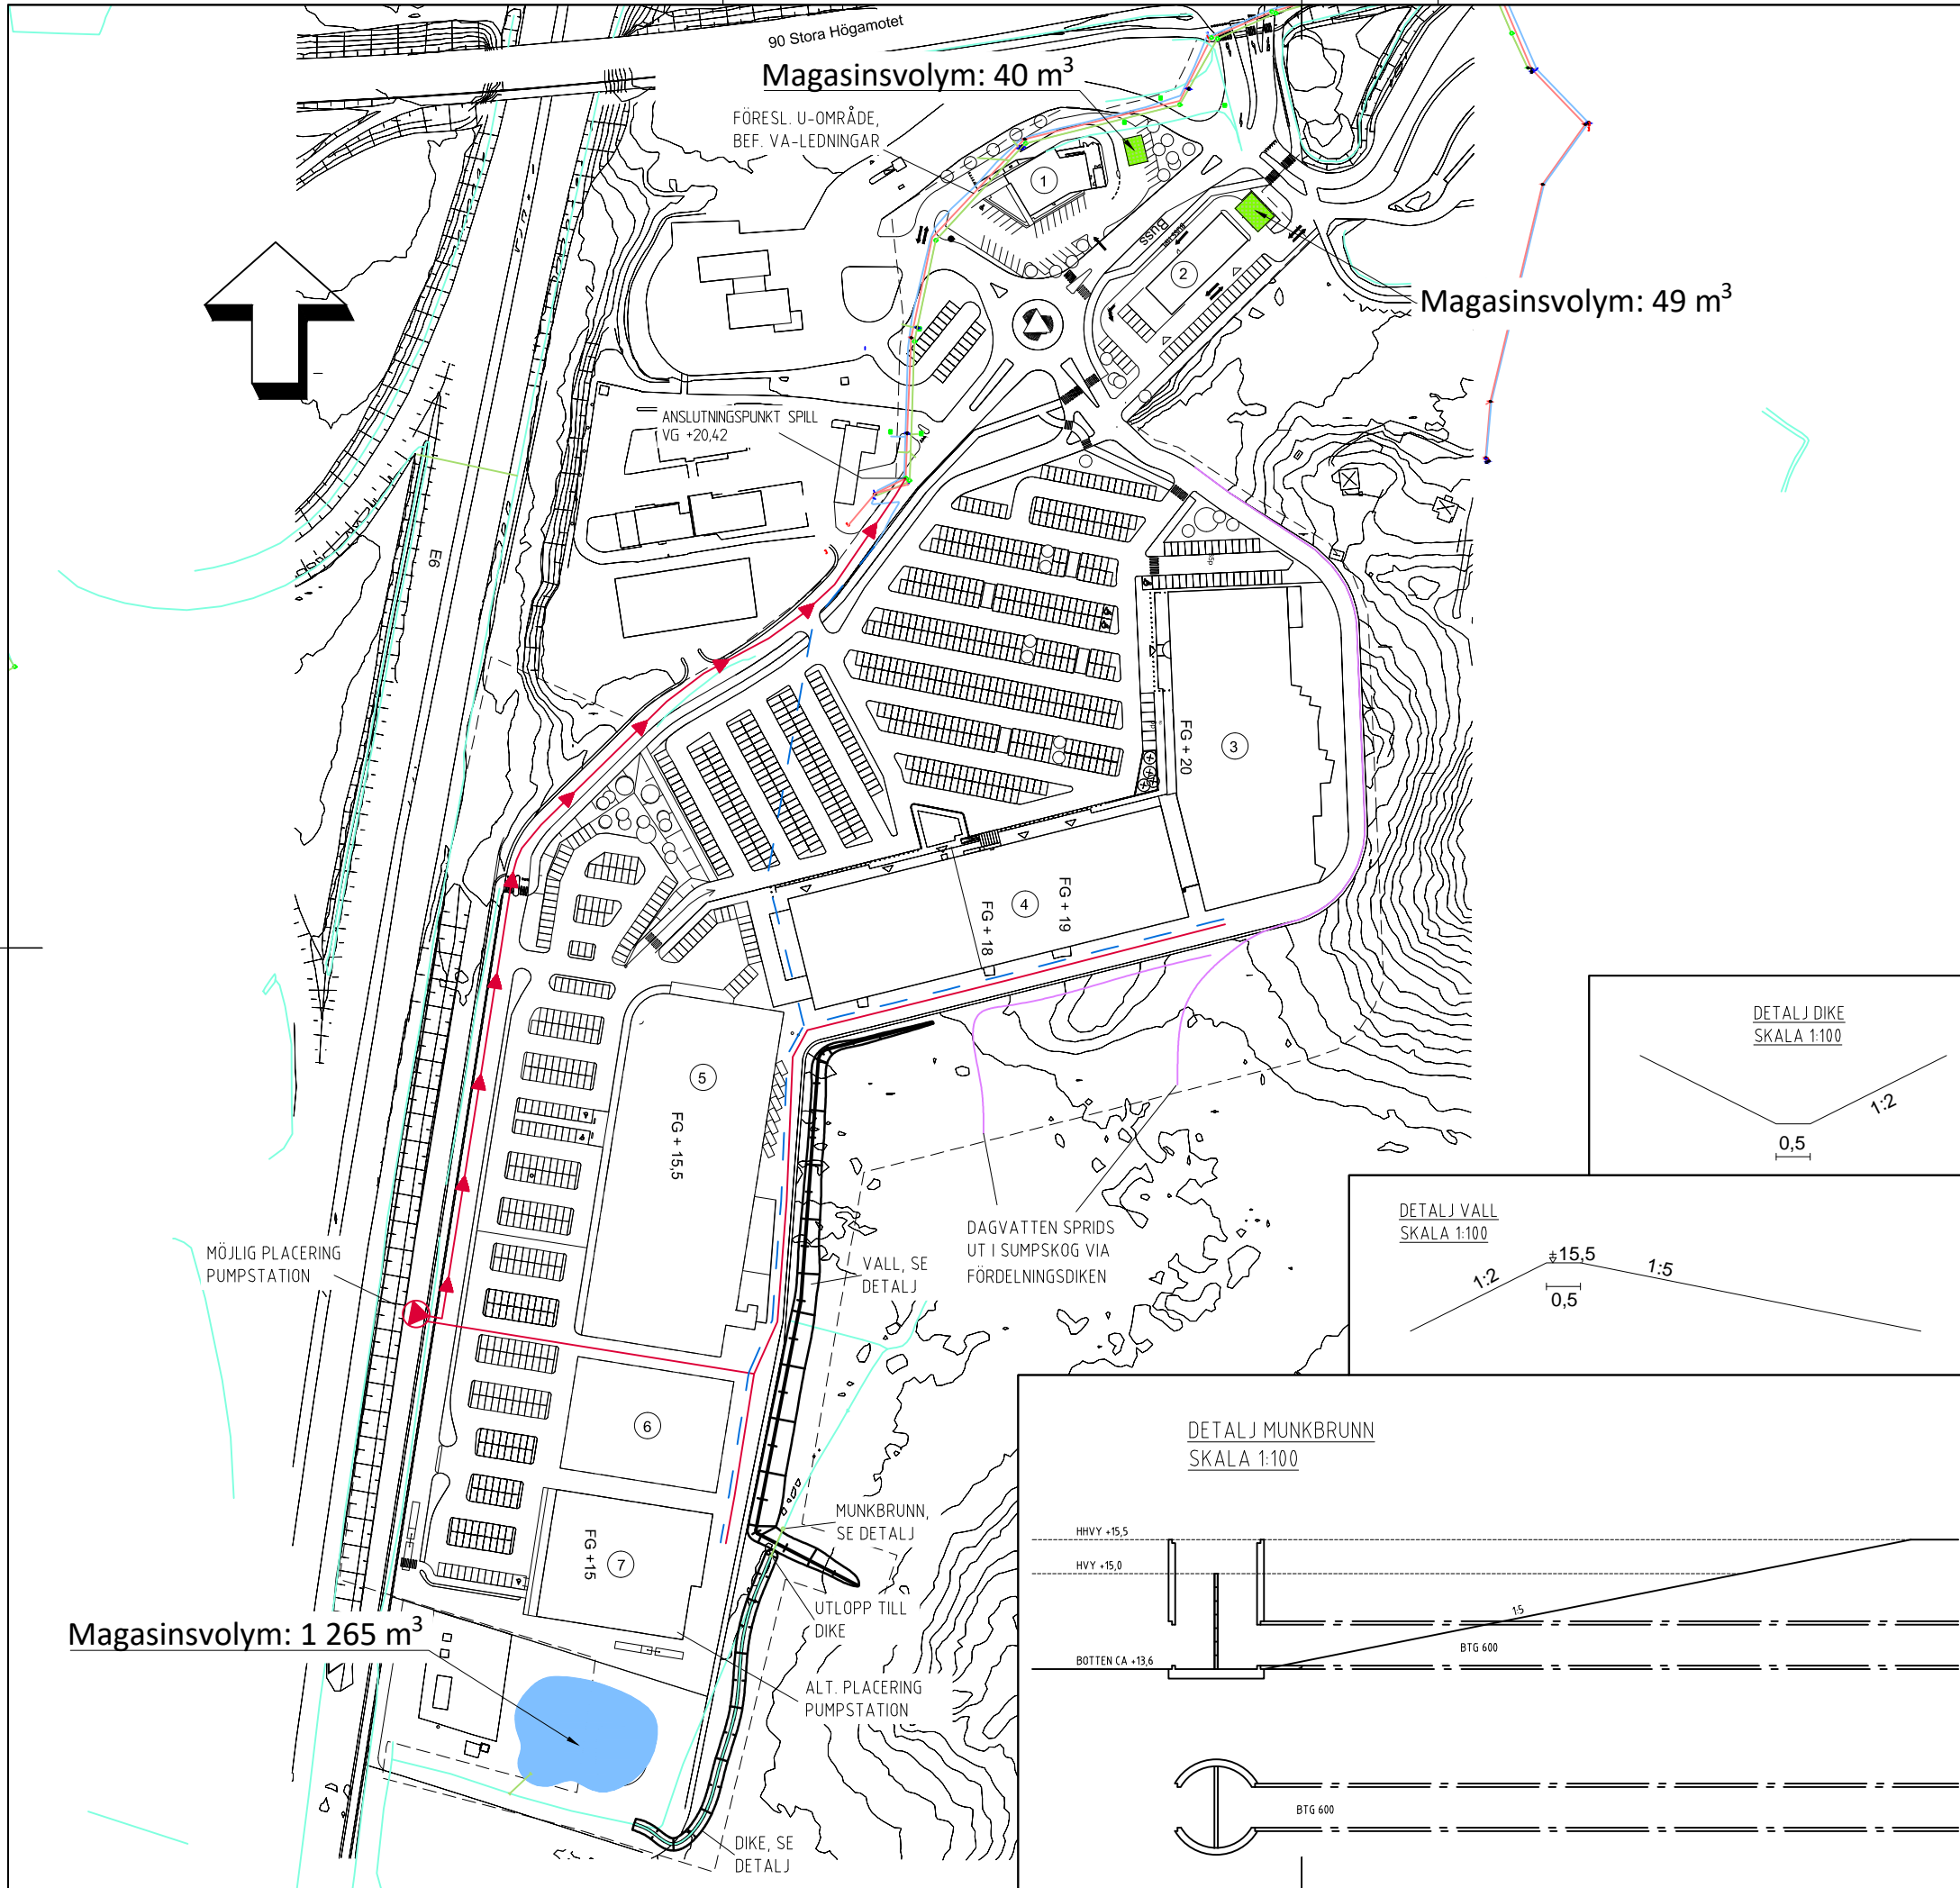

Norconsult AB  
Box 8774, 402 76 Göteborg  
Tfn 010-141 80 00  
www.norconsult.se

Skala 1:2500 (A3) 2019-03-12