




FÖRKLARINGAR

- Nya träd, buskar
- Befintliga träd
- Omdefinierad trafikinfrastruktur
- Nya gång- och cykelbanor
- Nya grusade vägar
- Ny mur
- Kistgravplatser
- Urngravplatser
- Askgravlund
- Ny plats för markbädd
- Nya rygghäckar
- Nya vattenposter
- Ny vattenspegel
- Nya entréer
- Befintliga entréer
- Omdefinierade parkeringsplatser
- Nya byggnader
- Befintliga byggnader
- Norums kyrka
- Område där gravar får ej anordnas
- Planområdesgräns

ILLUSTRATIONSKARTA, SKALA 1:1000 (A1)

Illustrationskartan visar hur det kan byggas utifrån planens bestämmelser, men inte nödvändigtvis hur slutresultatet blir. Plankartan kan ge möjlighet till en annan utformning och vissa ändringar kan också göras i skedet för bygglov.

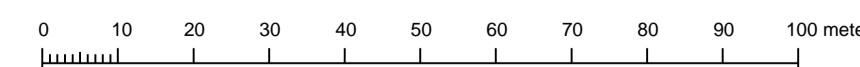

Till planen hör:	<input checked="" type="checkbox"/> Planbeskrivning	<input type="checkbox"/> Granskningsutlåtande
<input type="checkbox"/> Planprogram	<input checked="" type="checkbox"/> Miljökonsekvensbeskrivning	<input type="checkbox"/> Gestaltungsprogram
<input type="checkbox"/> Samrådsredogörelse program	<input checked="" type="checkbox"/> Fastighetsförteckning	<input type="checkbox"/> Kvalitetsprogram
<input type="checkbox"/>	<input type="checkbox"/> Samrådsredogörelse	<input checked="" type="checkbox"/> Illustration

Förslag till detaljplan för

Kyrkenorum 1:1 m.fl. Norums kyrka och begravningsplats

Stenungsunds kommun	Västra Götalands län	Beslutsdatum	Instans
		Godkännande	KS
Samrådshandling		Antagande	KF
Upprättad 2023-10-11	Reviderad	Laga kraft	
Fabiana Tomé/ Anders Hultström Planarkitekter	Johanna Augustsson/ Camilla Hagström Mark- och exploateringsingenjörer	DPL	