


GALLERI KOCH STENUNGSUM

200

2395

6

KV. FREGATTEN

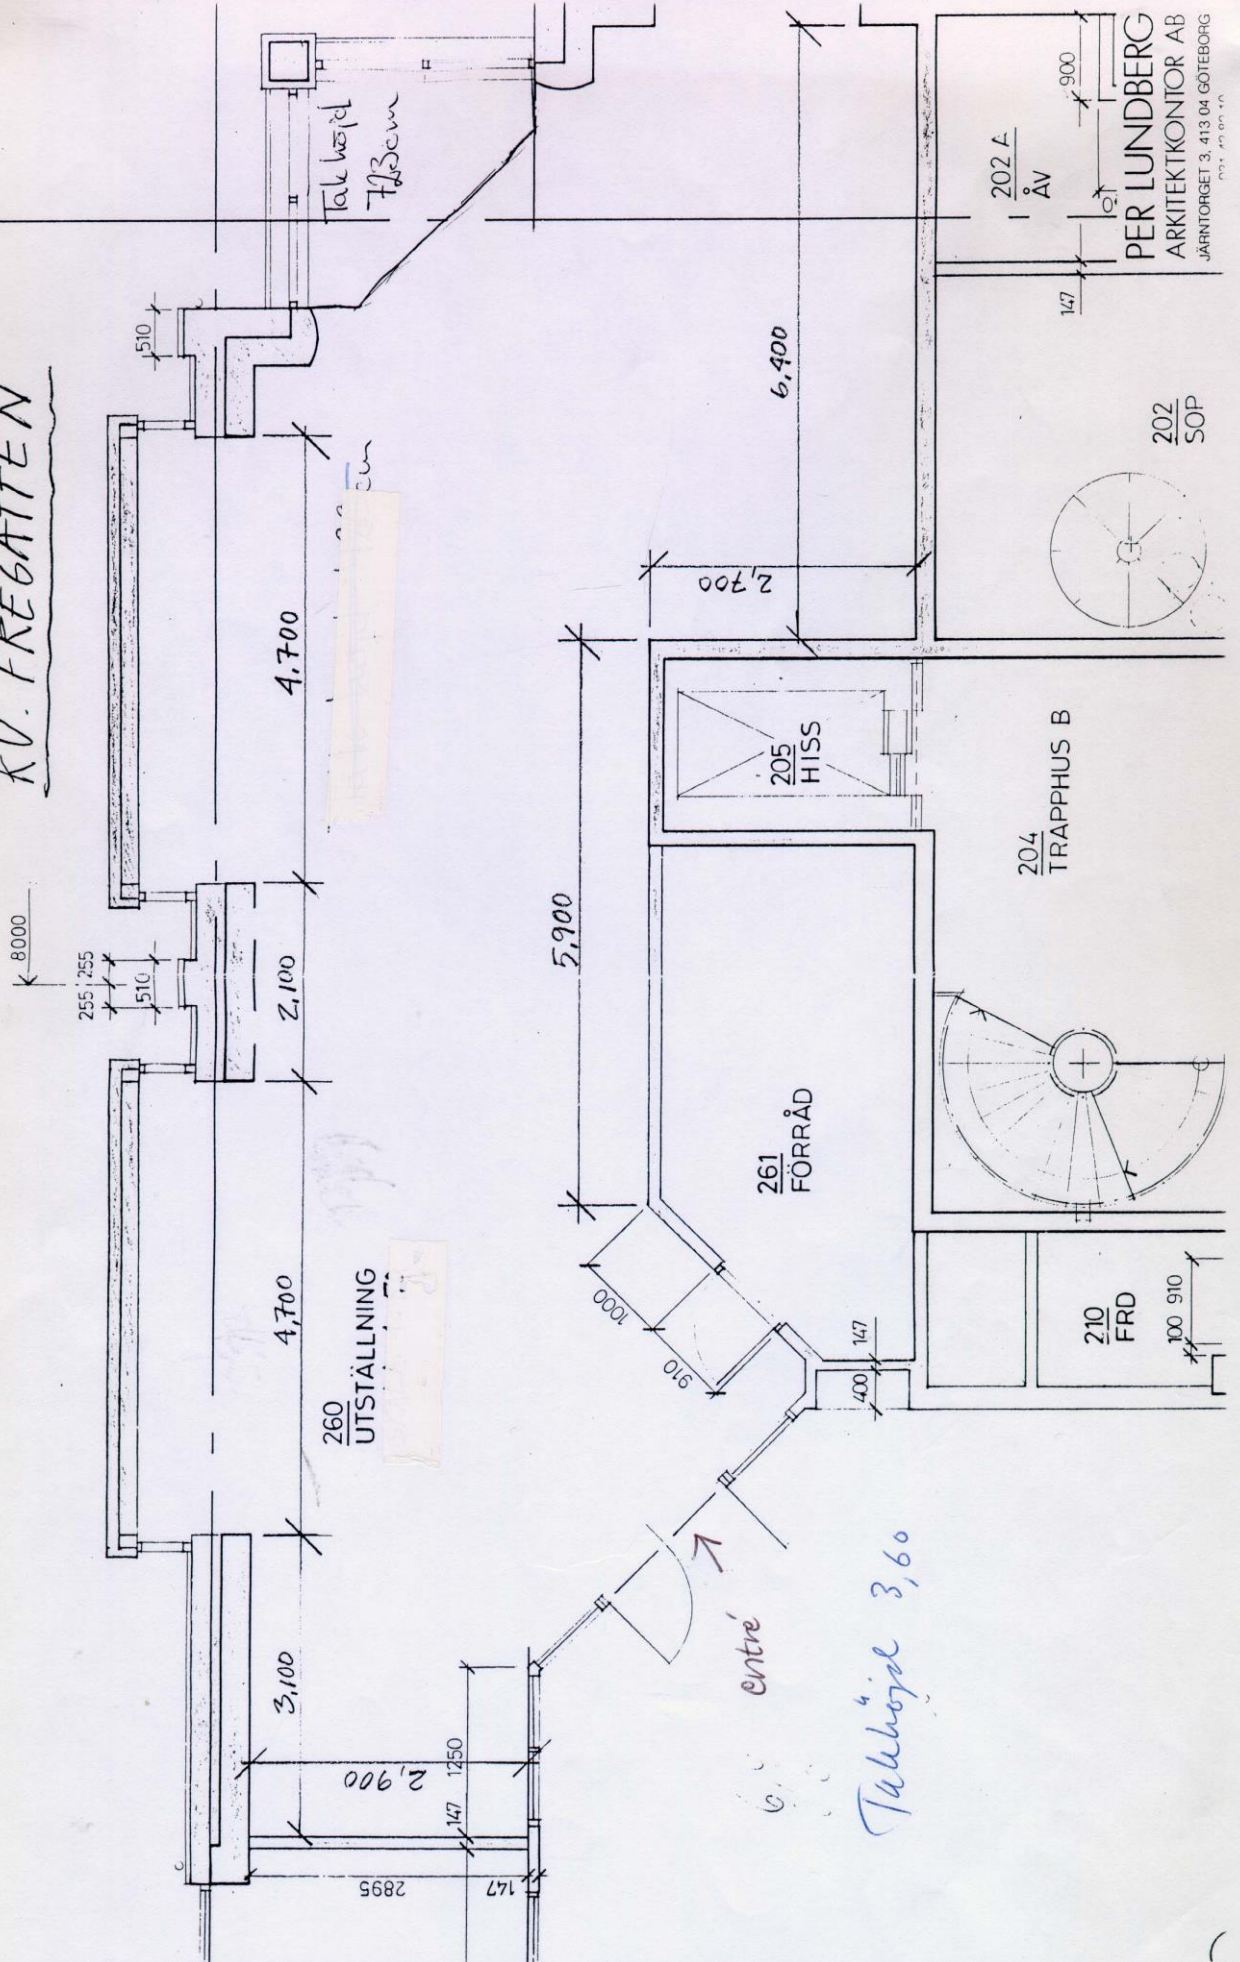

PER LUNDBERG
 ARKITEKTOR AB
 JÄRNTORGET 3, 413 04 GÖTEBORG
 031 42 00 10