










FÖRKLARINGAR

-  Fastighetsgräns
-  Gångbana
-  Cykelbana
-  Kombinerad gång- och cykelbana
-  Körbana
-  Grönyta
-  Refug, sidoremsa, övrigt
-  Parkering och angöring



BET	ANT	ÄNDRINGEN AVSER	SIGN	DATUM
-----	-----	-----------------	------	-------

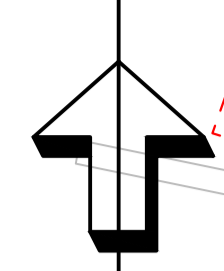TRAFIKFÖRSLAG




UPPDRAG NR 30071742	RITAD/KONSTR. AV P. AHLSTRÖM	HANDLAGGARE
DATUM 2022-11-30	GRANSKAD AV Å. KINELL	ANSVARIG M. SWAHN

TRAFIKANALYS STRANDVÄGEN


Dubbelriktat alternativ med minsta bredd inkluderande separerad gång- och cykelbana

UTFORMNINGSFÖRSLAG

FÖRMA/T SKALA A1/1:800 A3/1:1600	NUMMER 01	BET
--	--------------	-----

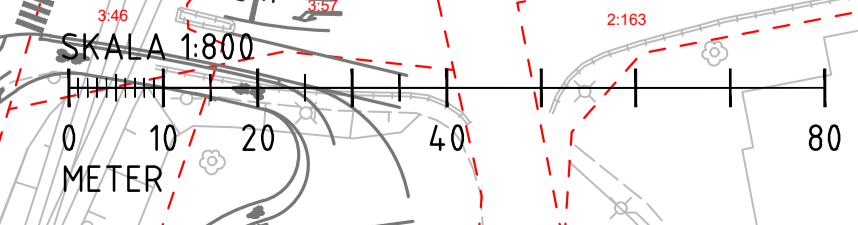

Ritning: A3/1:1600 (prova) 220313051742_000007_Ahlsensarendal/UTformning/illustrer/01 TrafikFörslag/TrafikFörslag/ILU/illustration.dwg Skapad av: Westlund, Ksahls 2022-10-21 16:16

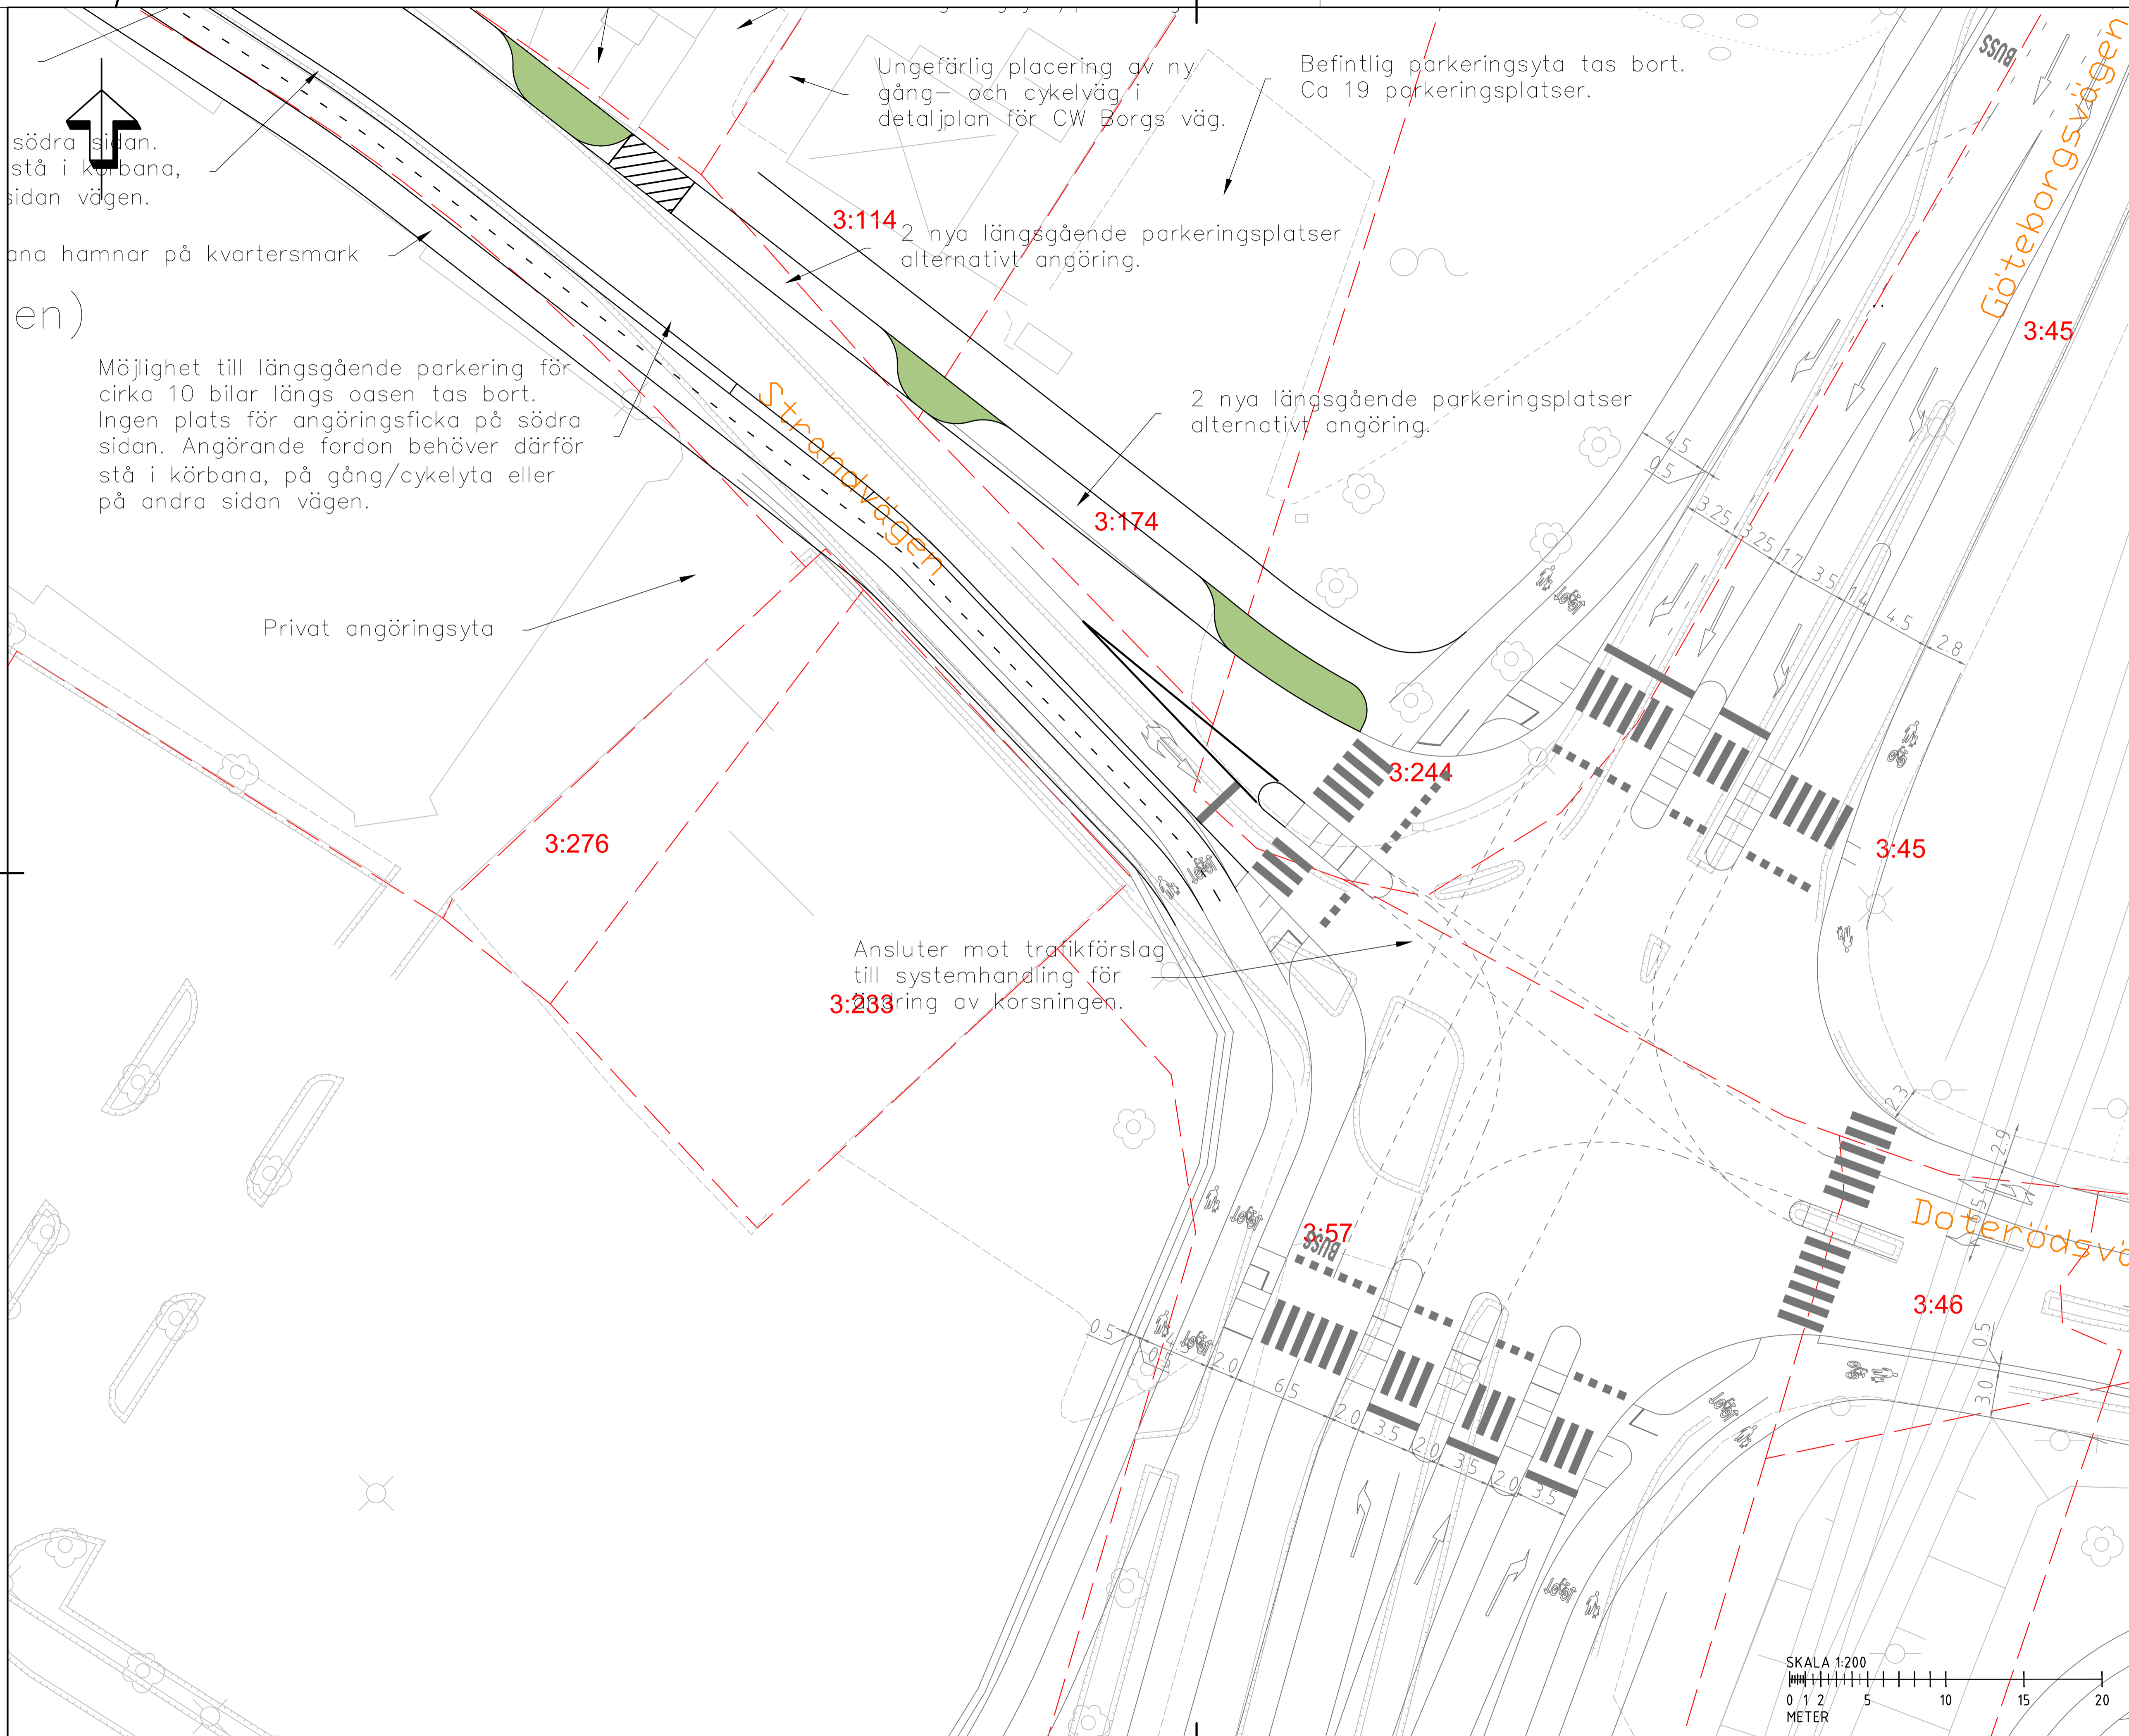

södra sidan.
stå i körbana,
sidan vägen.

ana hamnar på kvartersmark

en)

Möjlighet till längsgående parkering för cirka 10 bilar längs oasen tas bort. Ingen plats för angöringsficka på södra sidan. Angörande fordon behöver därför stå i körbana, på gång/cykelyta eller på andra sidan vägen.

Privat angöringsyta

Ungefärlig placering av ny gång- och cykelväg i detaljplan för CW Borgs väg.

Befintlig parkeringsyta tas bort. Ca 19 parkeringsplatser.


3:114 2 nya längsgående parkeringsplatser alternativt angöring.

2 nya längsgående parkeringsplatser alternativt angöring.

Ansluter mot trafikförslag till systemhandling för ring av korsningen.

FÖRKLARINGAR

- Fastighetsgräns
- Grönyta

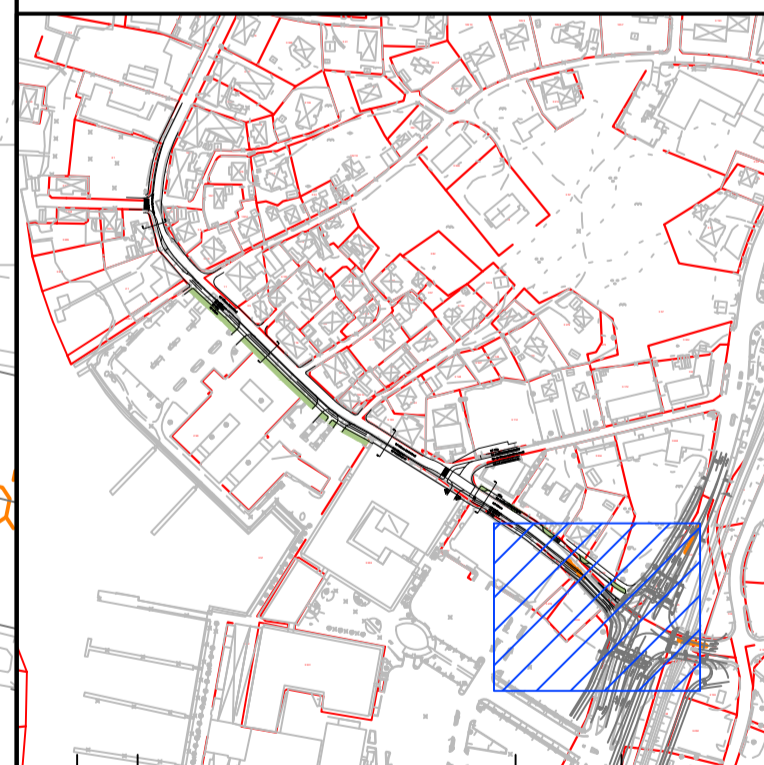

BET	ANT	ÄNDRINGEN AVSER	SIGN	DATUM

TRAFIKFÖRSLAG




UPPDRAG NR	RITAD/KONSTR. AV	HANDLÄGGARE
30071742	P. AHLSTRÖM	
DATUM	GRANSKAD AV	ANSVARIG
2022-11-30	Å. KINELL	M. SWAHN


TRAFIKANALYS STRANDVÄGEN
Korsning Strandvägen/Göteborgsvägen

UTFORMNINGSFÖRSLAG

FORMAT / SKALA	NUMMER	BET
A1/1:200 A3/1:4.00	02	


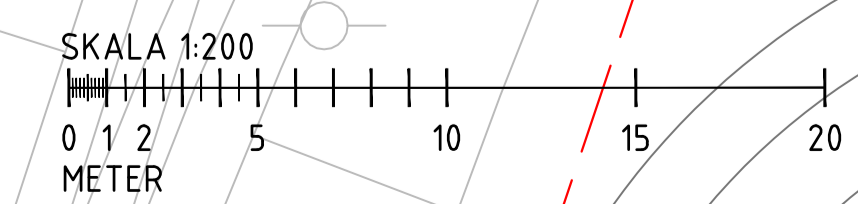


Ritning: A3/1:4.00/30/08/17/27/2023/08/17/21/00/00/07/Arbetsutredning/UTformning/Trafik/Trafikförslaget/Strandvägen/2022-11-30 09:29

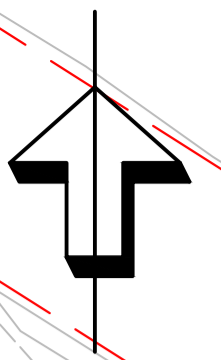

FÖRKLARINGAR


- Fastighetsgräns
- Grönyta

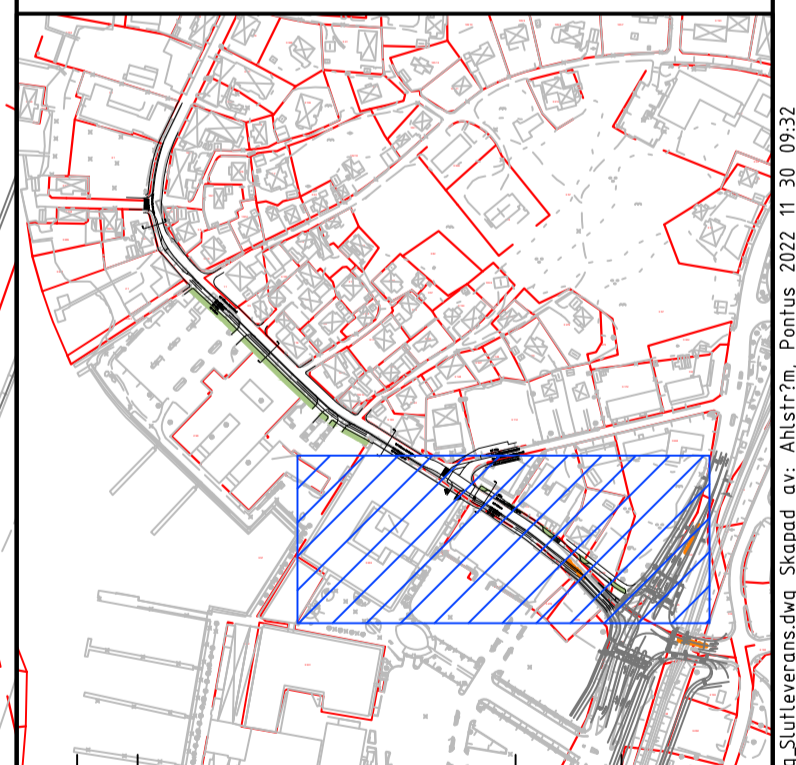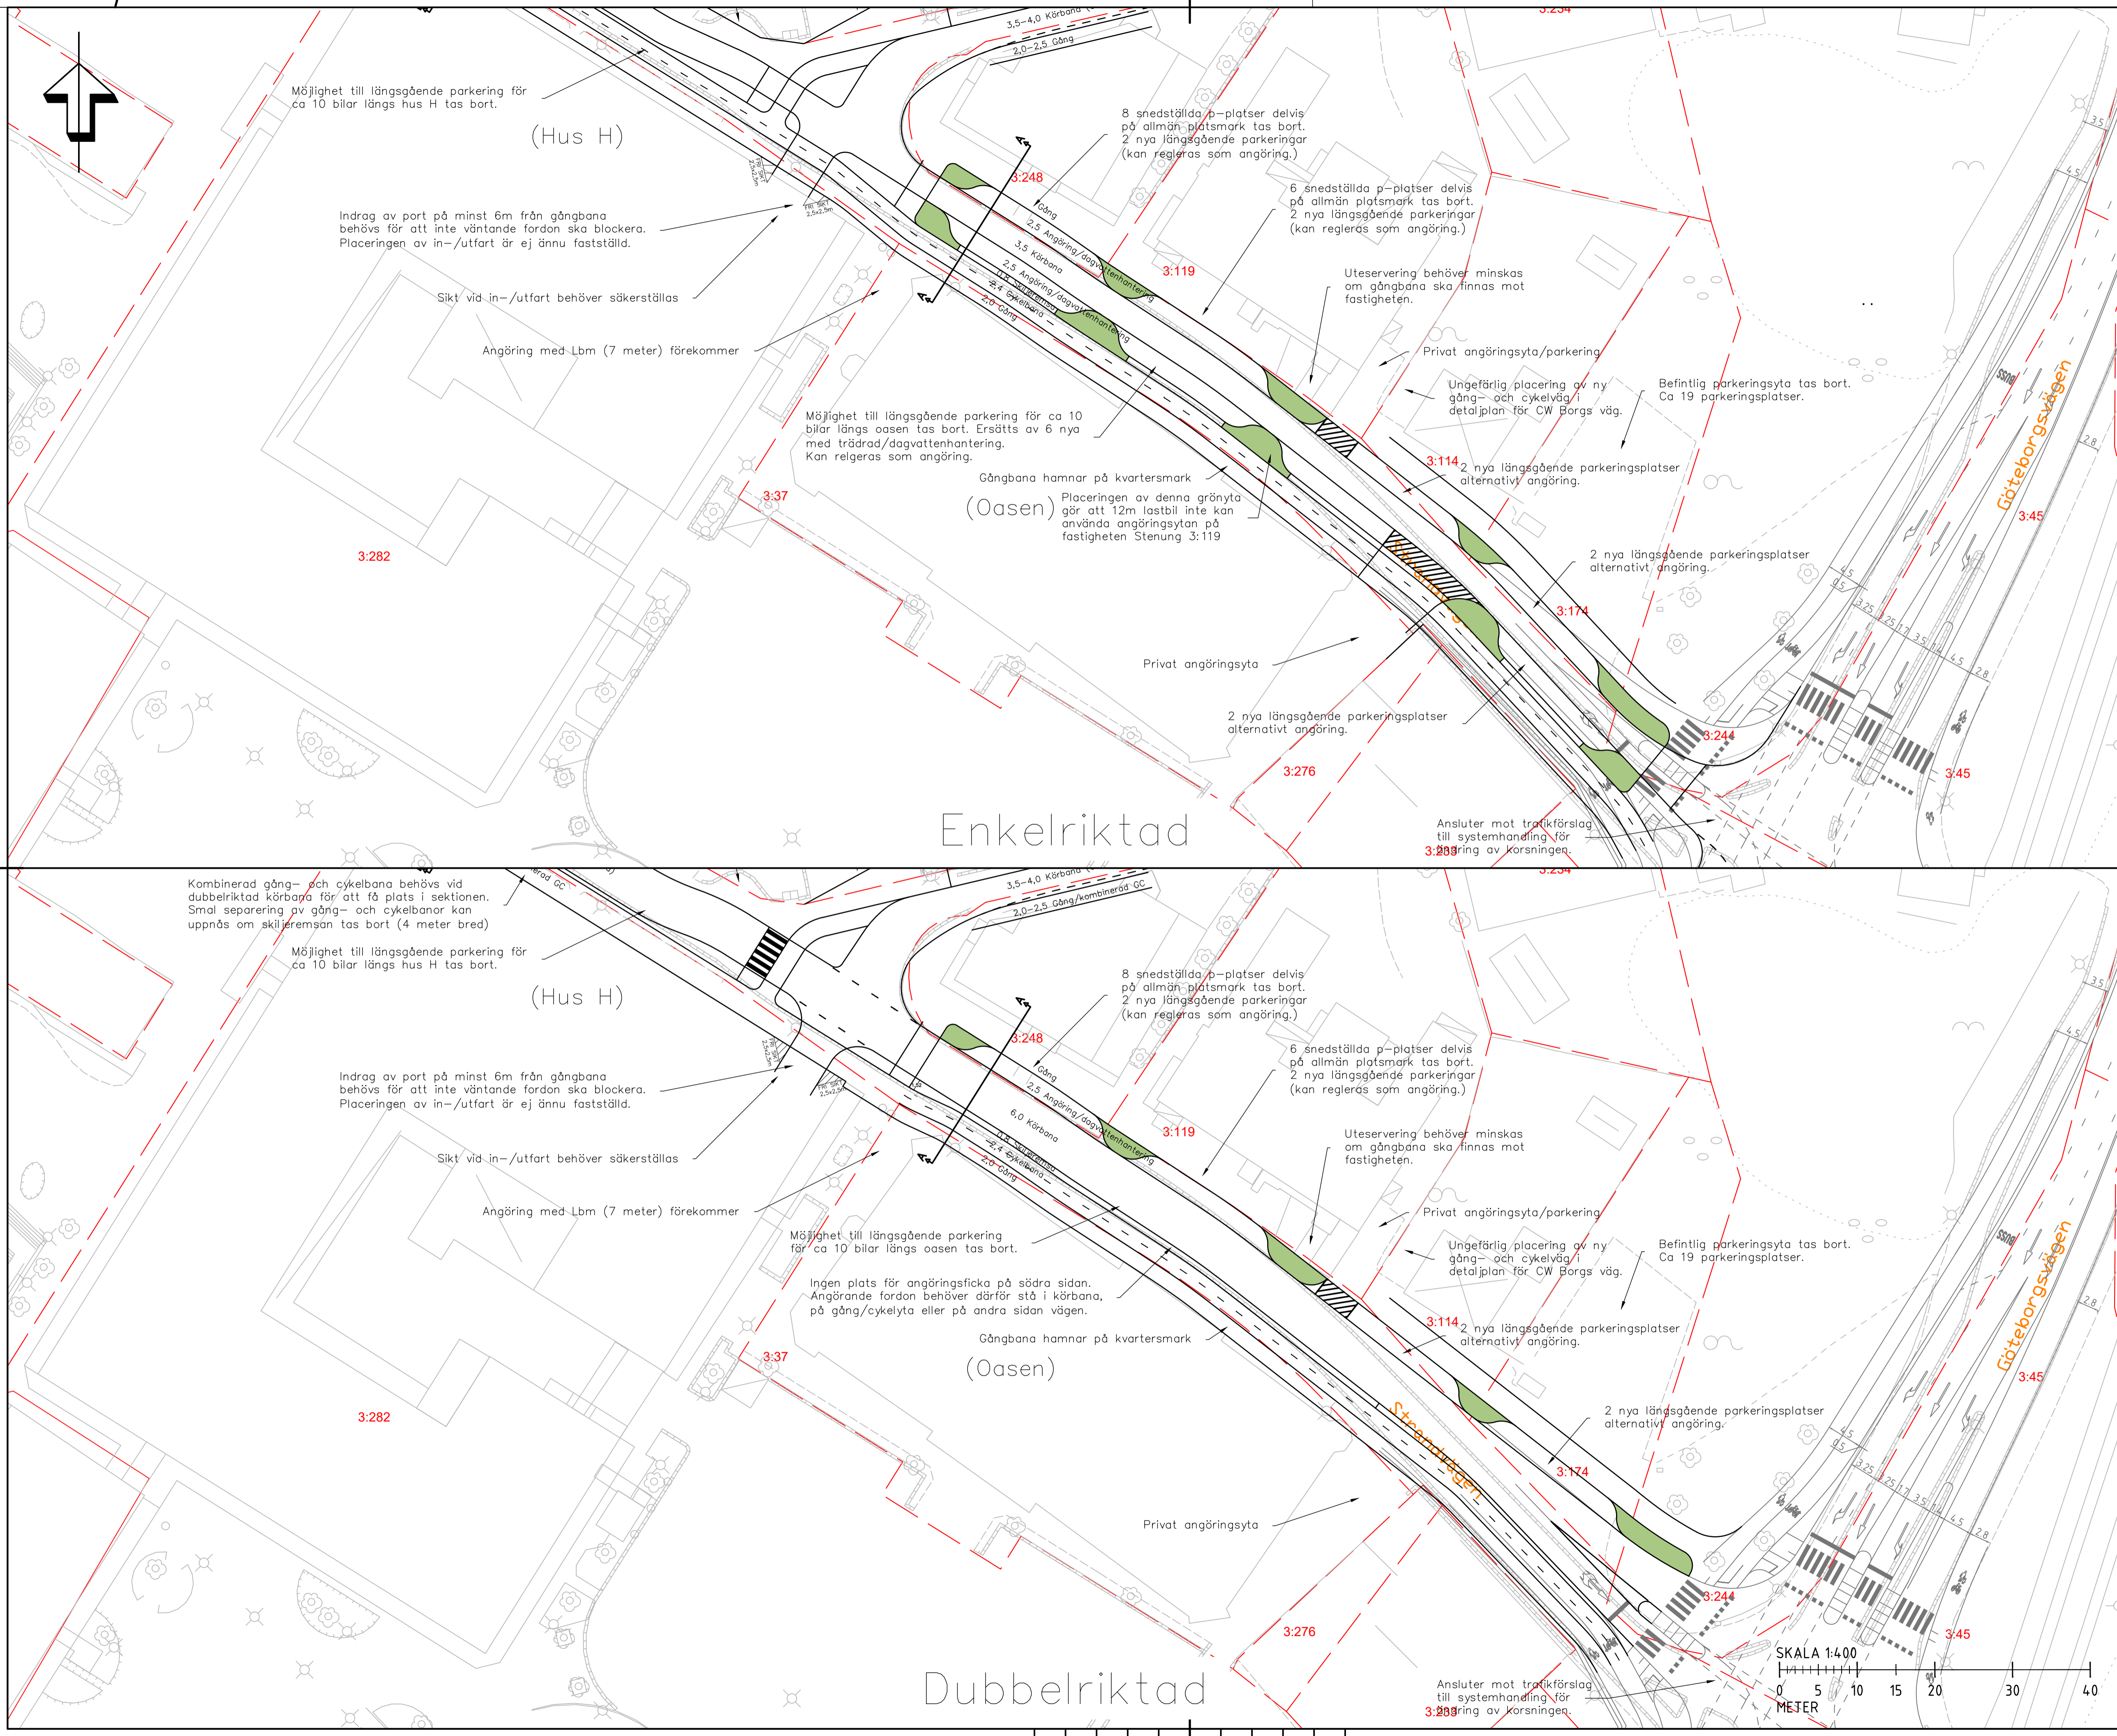


BET ANT ANDRINGEN AVSER SIGN DATUM

TRAFIKFÖRSLAG		
SWECO SWECO SE 08 - 695 60 00		
UPPDRAG NR 30071742	RITAD/KONSTR AV P. AHLSTRÖM	HANDLÄGGARE P. AHLSTRÖM
DATUM 2022-11-30	GRANSKAD AV Å. KINELL	ANSVARIG M. SWAHN
TRAFIKANALYS STRANDVÄGEN		
Enkelriktat och dubbelriktat alternativ för Strandvägens östra del		
UTFÖRMNINGSFÖRSLAG		
FORMAT/SKALA A1/1:400 A3/1:800	NUMMER 03	BET


Ritning: A3/1:800 (proj.nr) 22111742/03 A1/1:400 (proj.nr) 22111742/03 A3/1:800 (proj.nr) 22111742/03 P. AHLSTRÖM, P. AHLSTRÖM, 2022-11-30 09:24

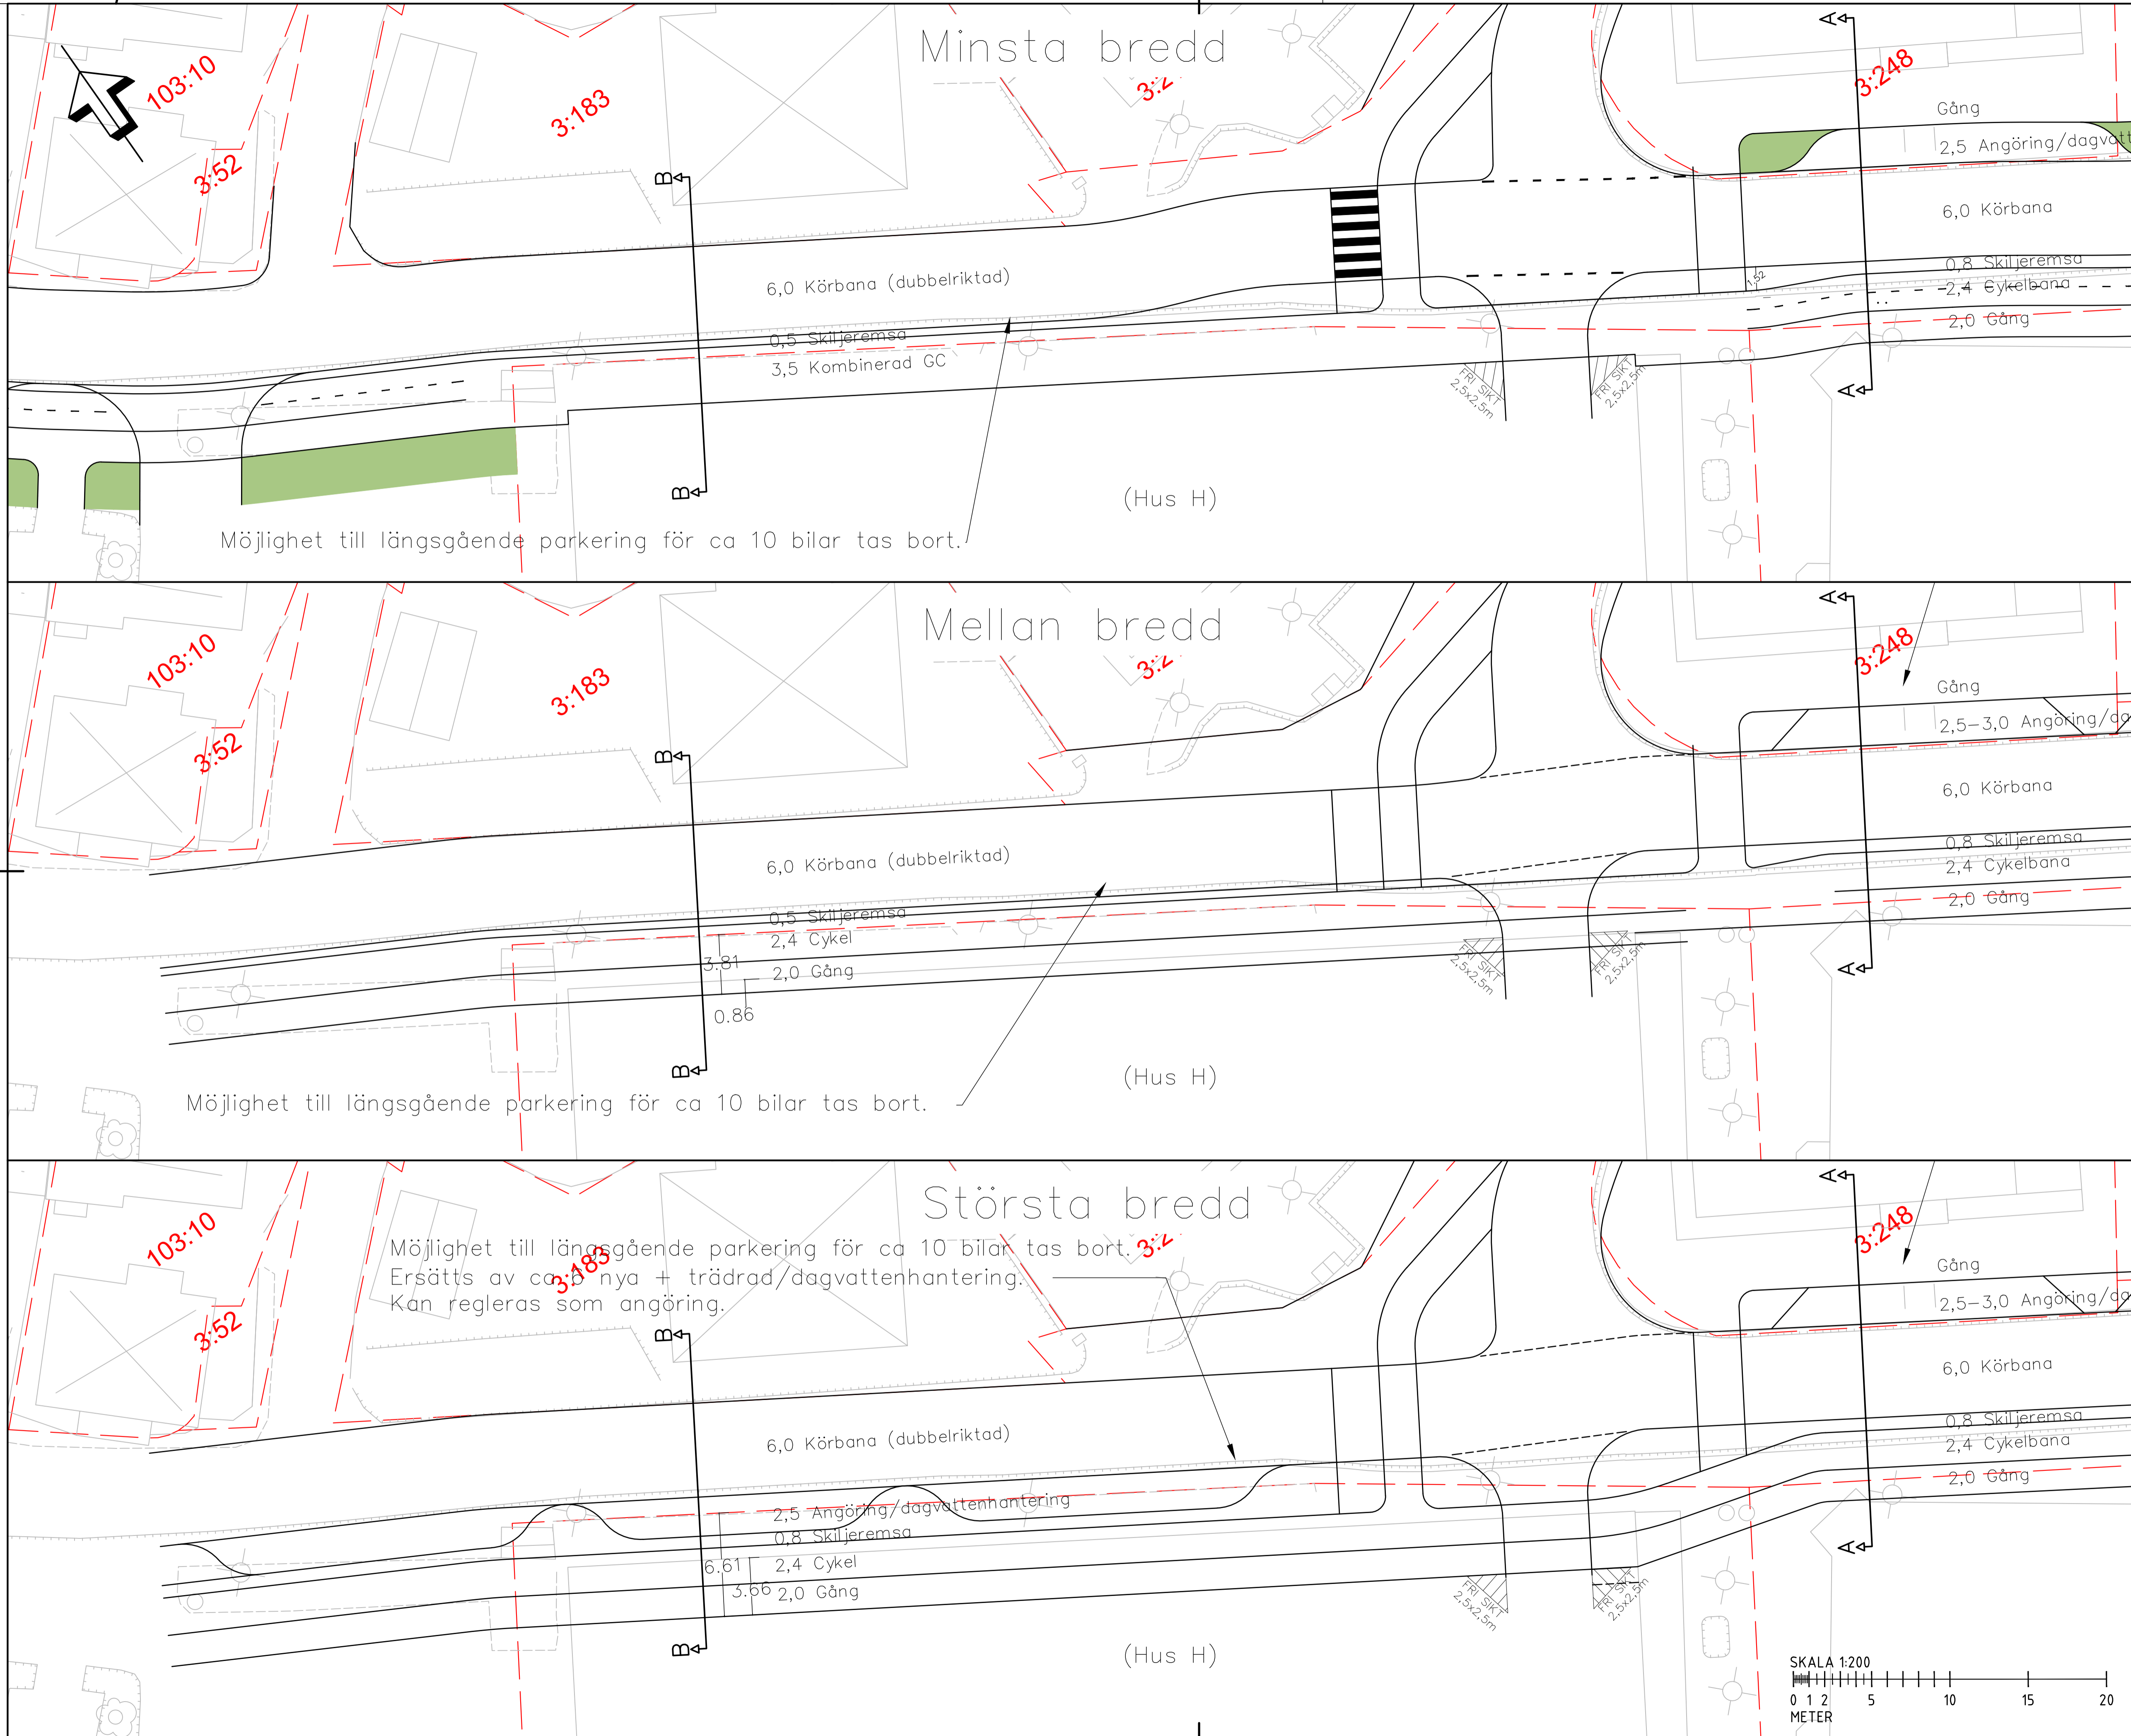


- FÖRKLARINGAR**
- Fastighetsgräns
 - Grönyta

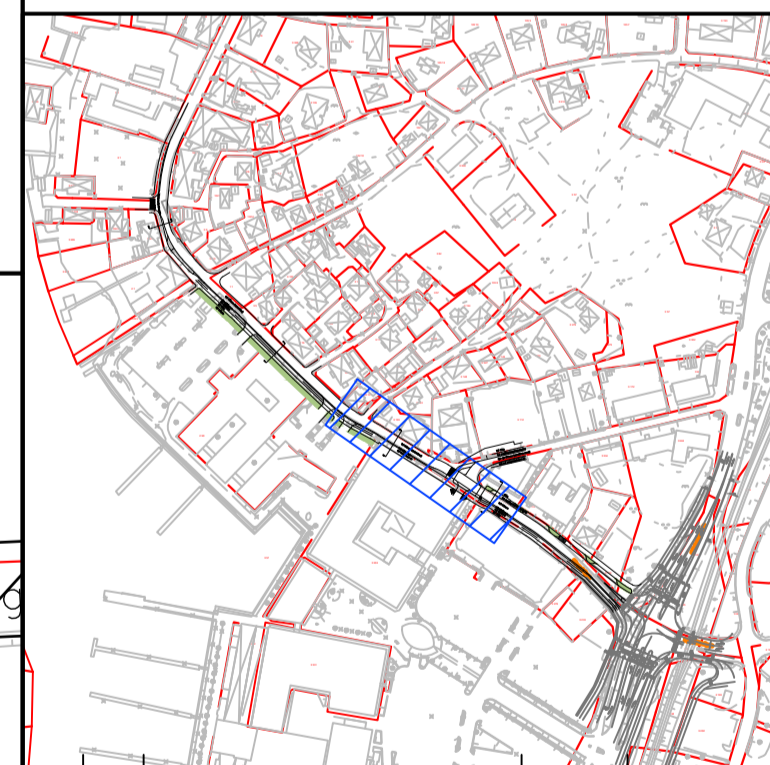

BET	ANT	ÄNDRINGEN AVSER	SIGN	DATUM
TRAFIKFÖRSLAG				
UPPDRAG NR 30071742	RITAD/KONSTR. AV P. AHLSTRÖM	HANDLAGGARE		
DATUM 2022-11-30	GRANSKAD AV Å. KINELL	ANSVARIG M. SWAHN		
TRAFIKANALYS STRANDVÄGEN				
Alternativa skissade utformningar av dubbelriktad sektion förbi hus H.				
UTFORMNINGSFÖRSLAG				
FÖRMA/T/SKALA A1/1:400 A3/1:800	NUMMER 04	I BET		



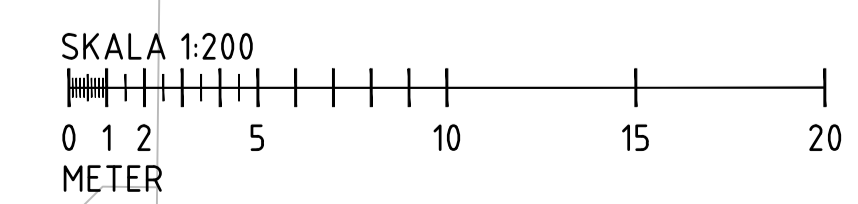


Ritning: A3/1:800/2022-11-30/1742/0007/Strandvägen/UTformning/Trafikanalys/Strandvägen/2022-11-30/04-24

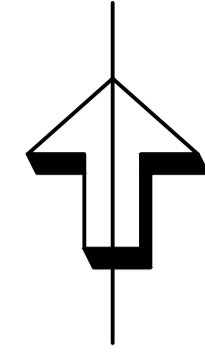

FÖRKLARINGAR

- Fastighetsgräns
- Grönyta

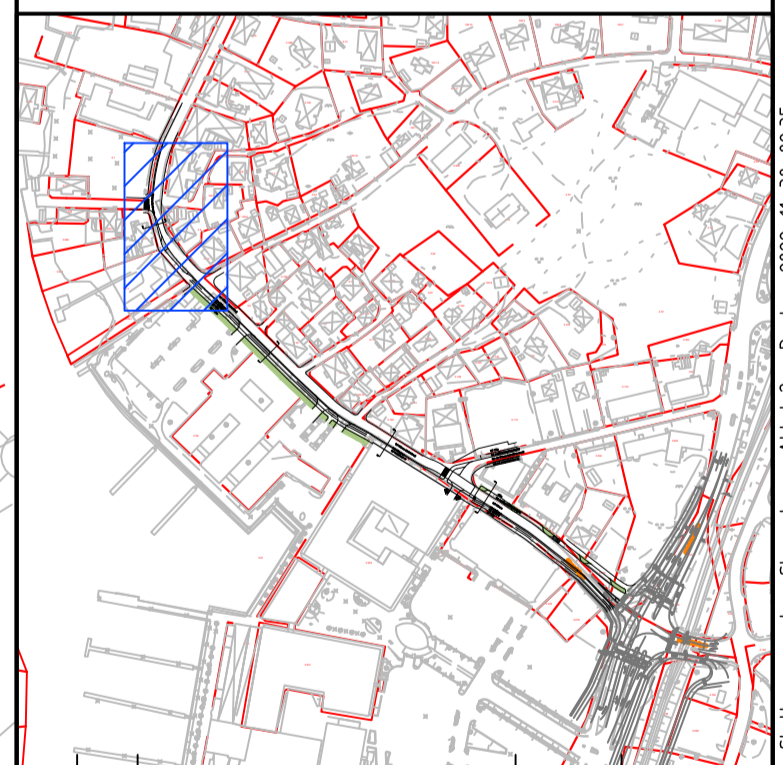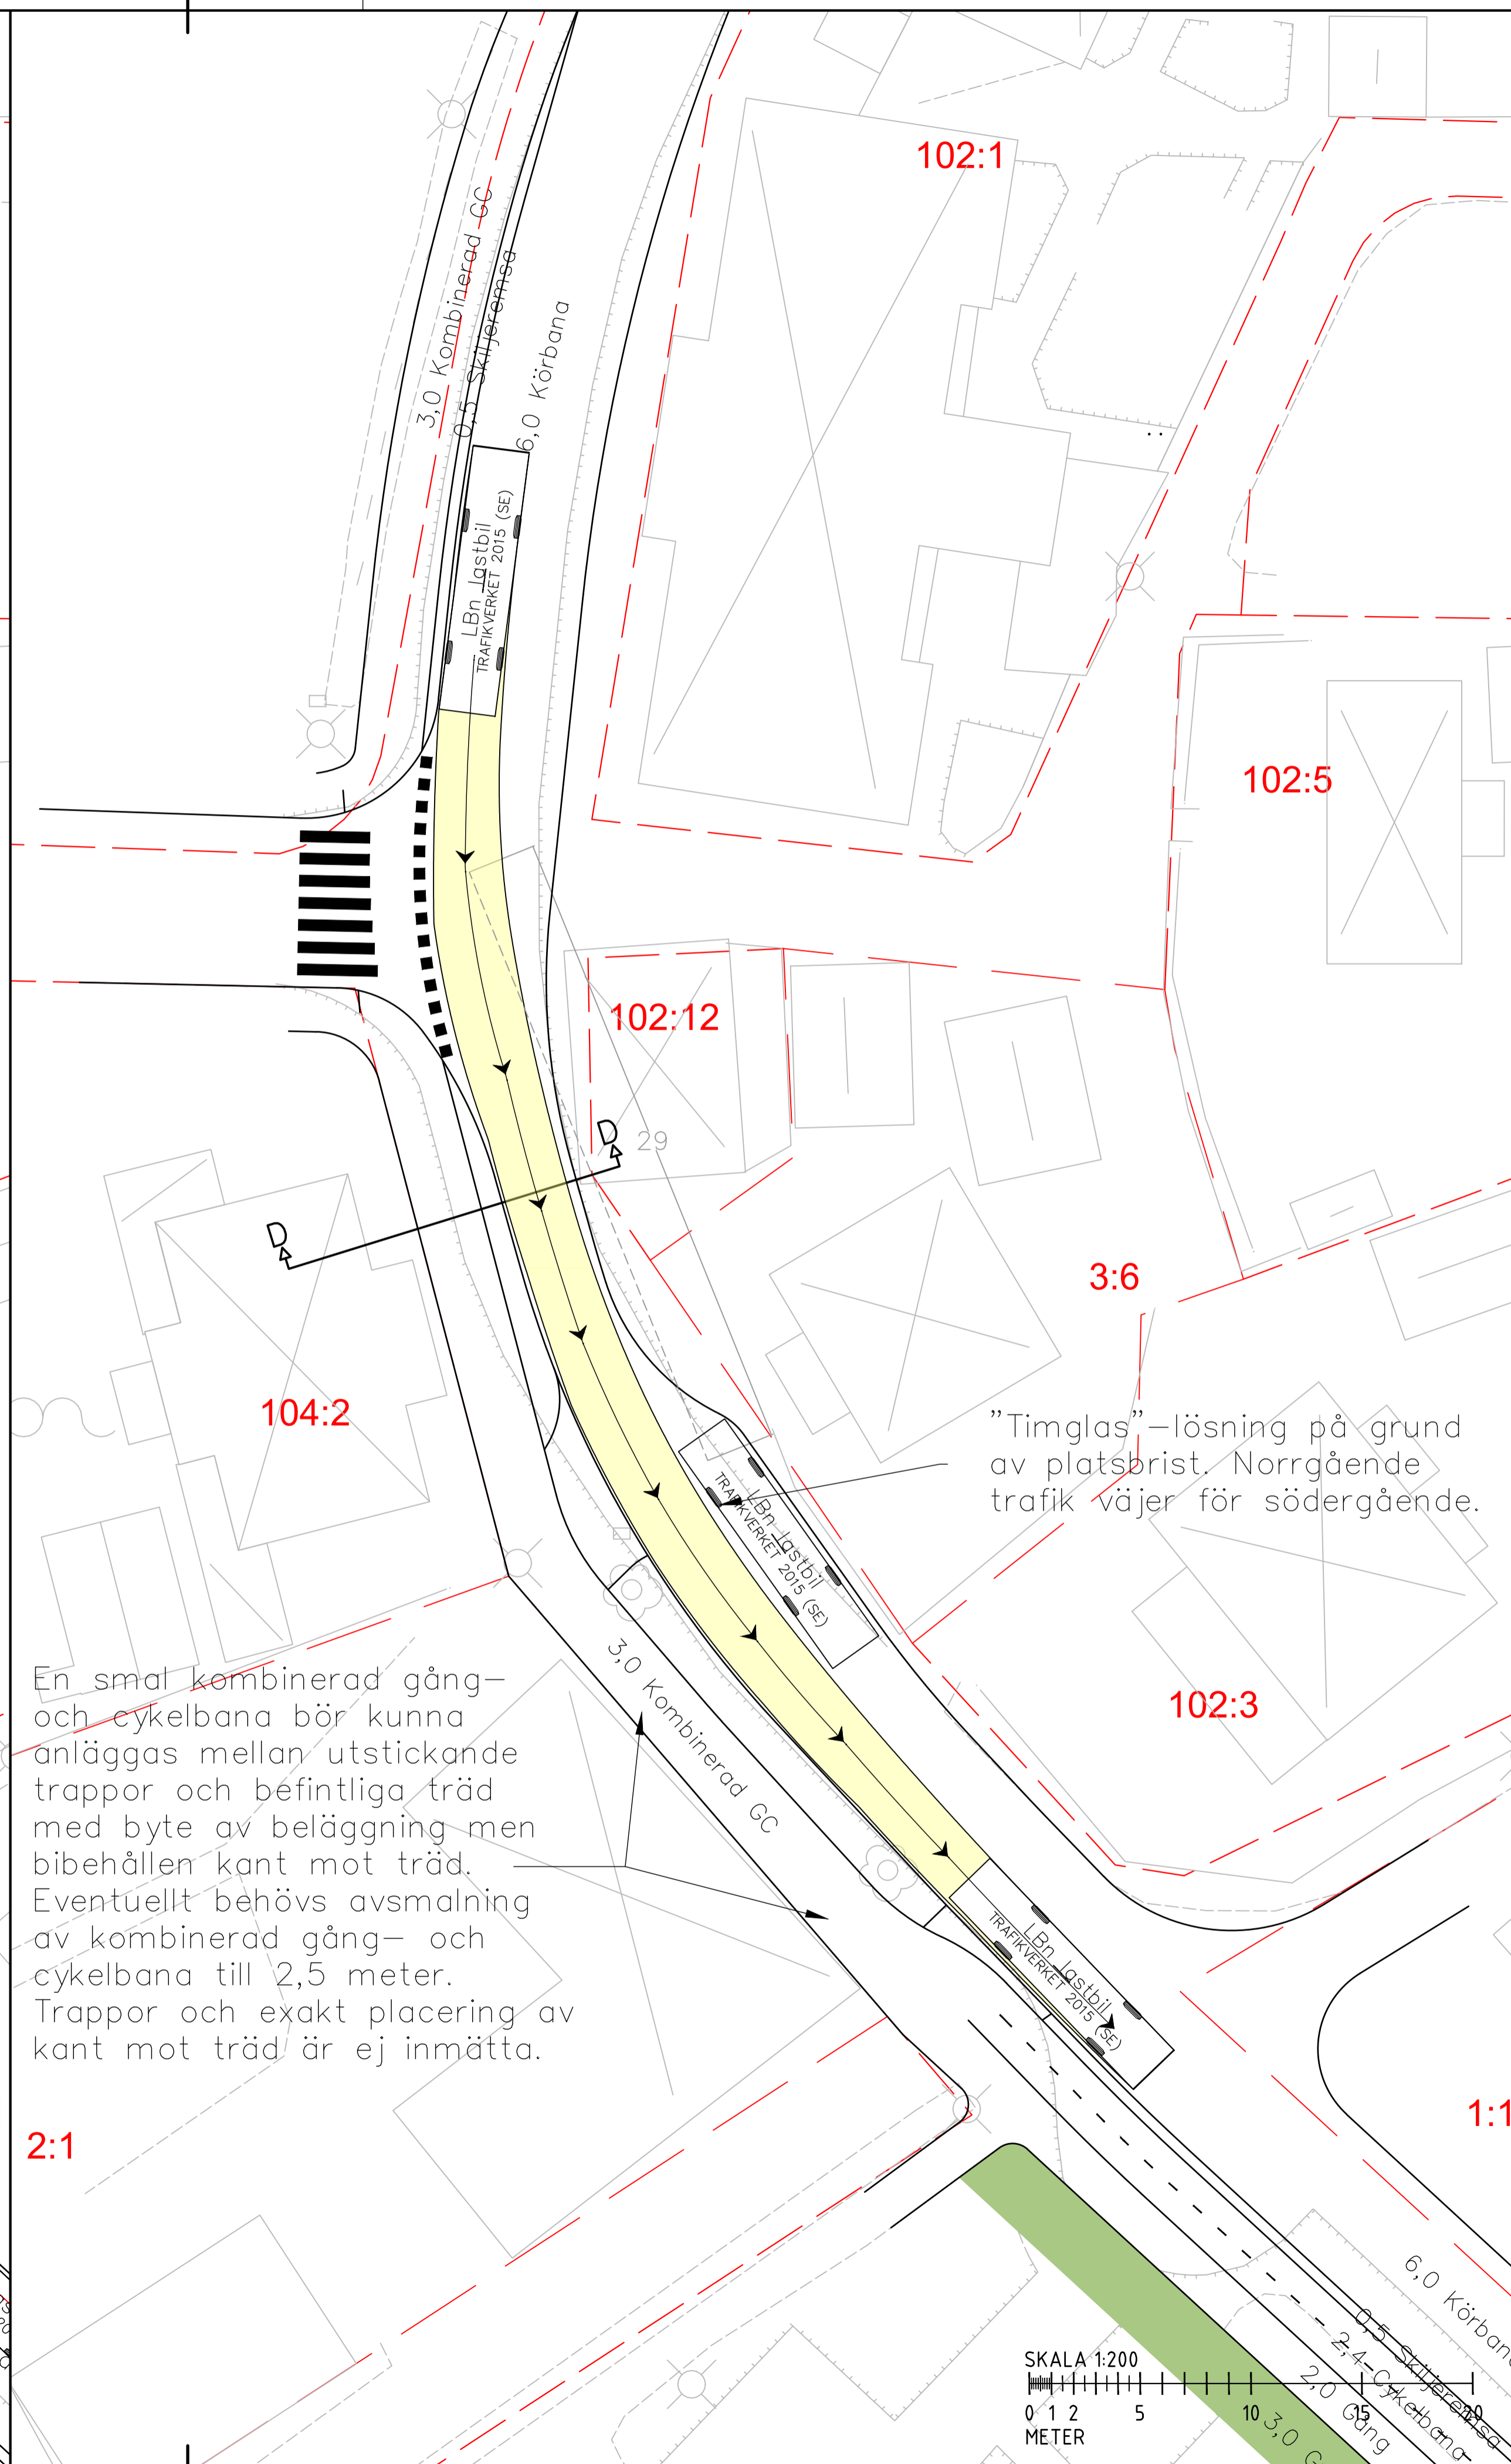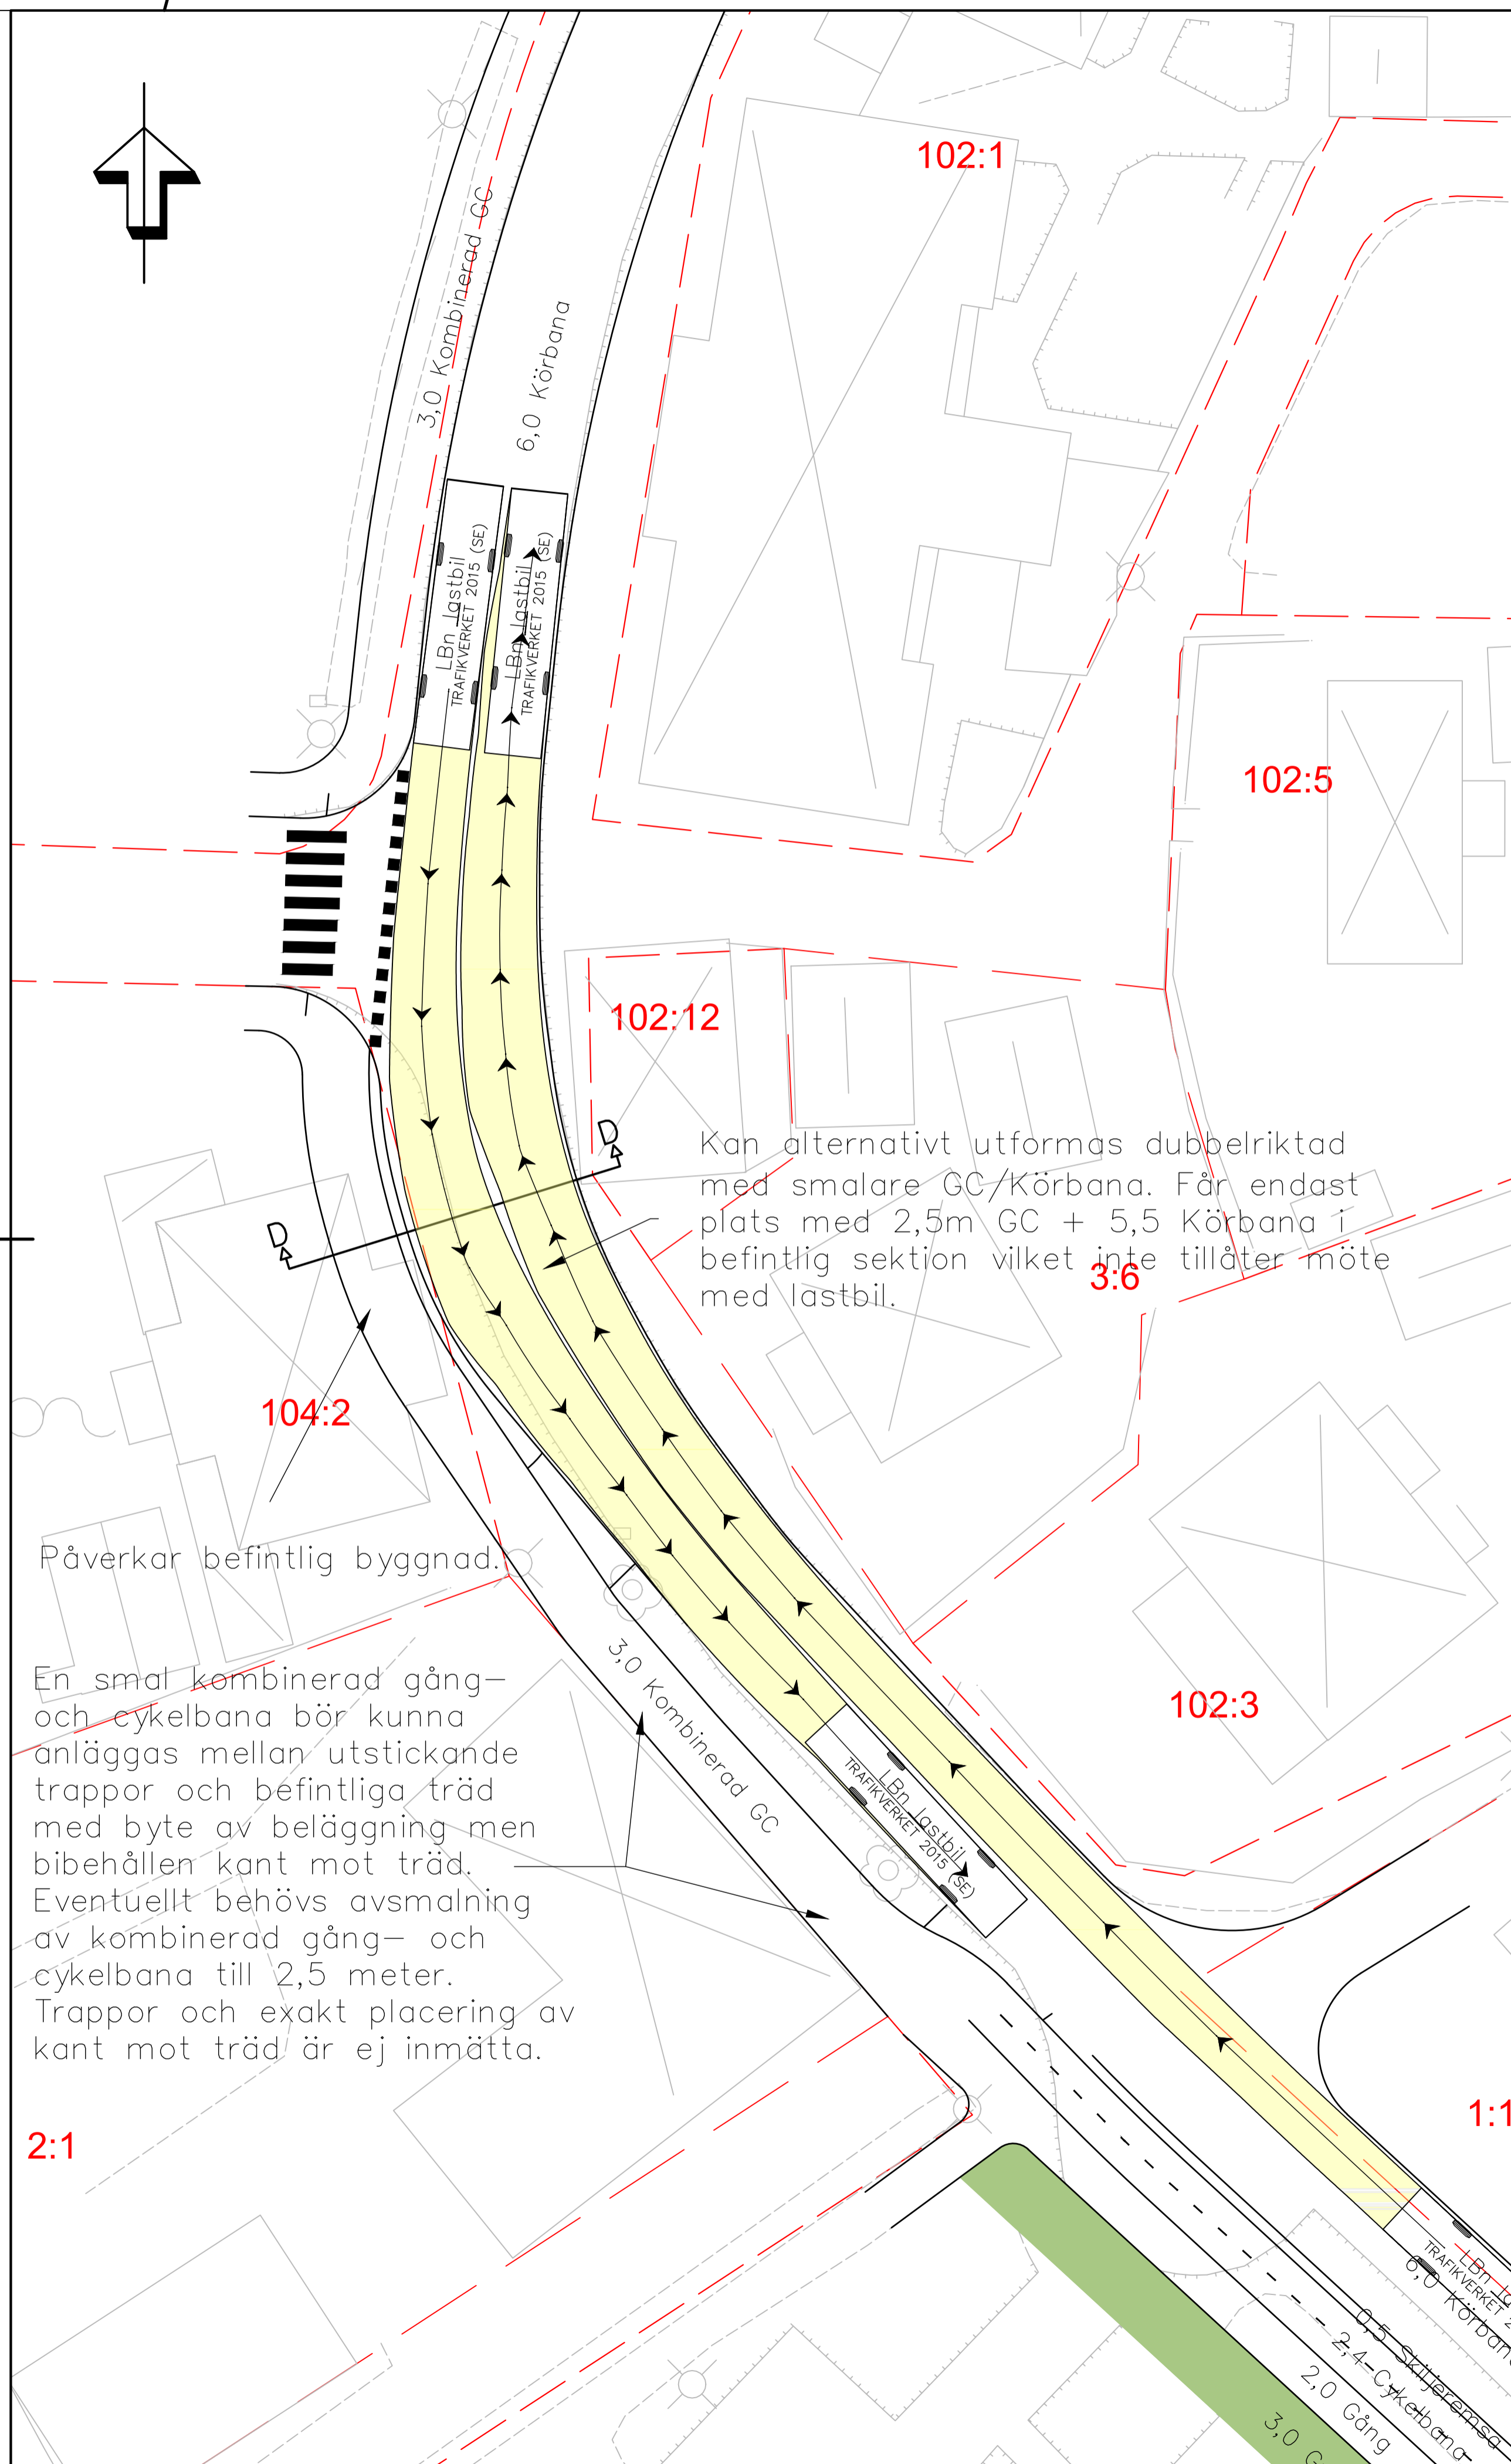

BET	ANT	ÄNDRINGEN AVSER	SIGN	DATUM

TRAFIKFÖRSLAG




UPPDRAG NR	RITAD/KONSTR. AV	HANDLÄGGARE
30071742	P. AHLSTRÖM	
DATUM	GRANSKAD AV	ANSVARIG
2022-11-30	Å. KINELL	M. SWAHN


TRAFIKANALYS STRANDVÄGEN
Alternativ för utformning i smalaste sektionen i väster

UTFORMNINGSFÖRSLAG


FÖRMA/T SKALA	NUMMER	BET
A1/1:200 A3/1:4.00	05	

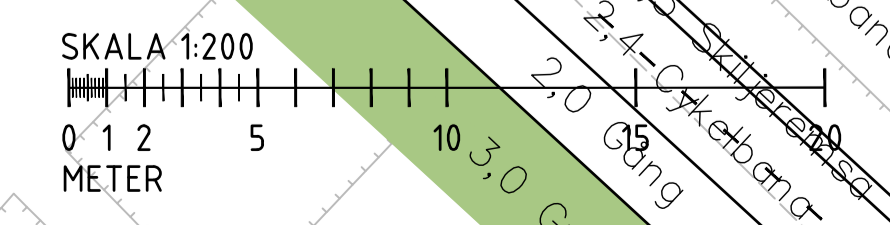

Revisör: ÅSgerd 140319/PROJEKT/27203/00017/2/2022/07_Ahrensander/UTFORMNING/TRAFIKANALYSSTRANDVAEGEN.dwg Sögar av: Ahlström, P. 2022-11-30 09:25

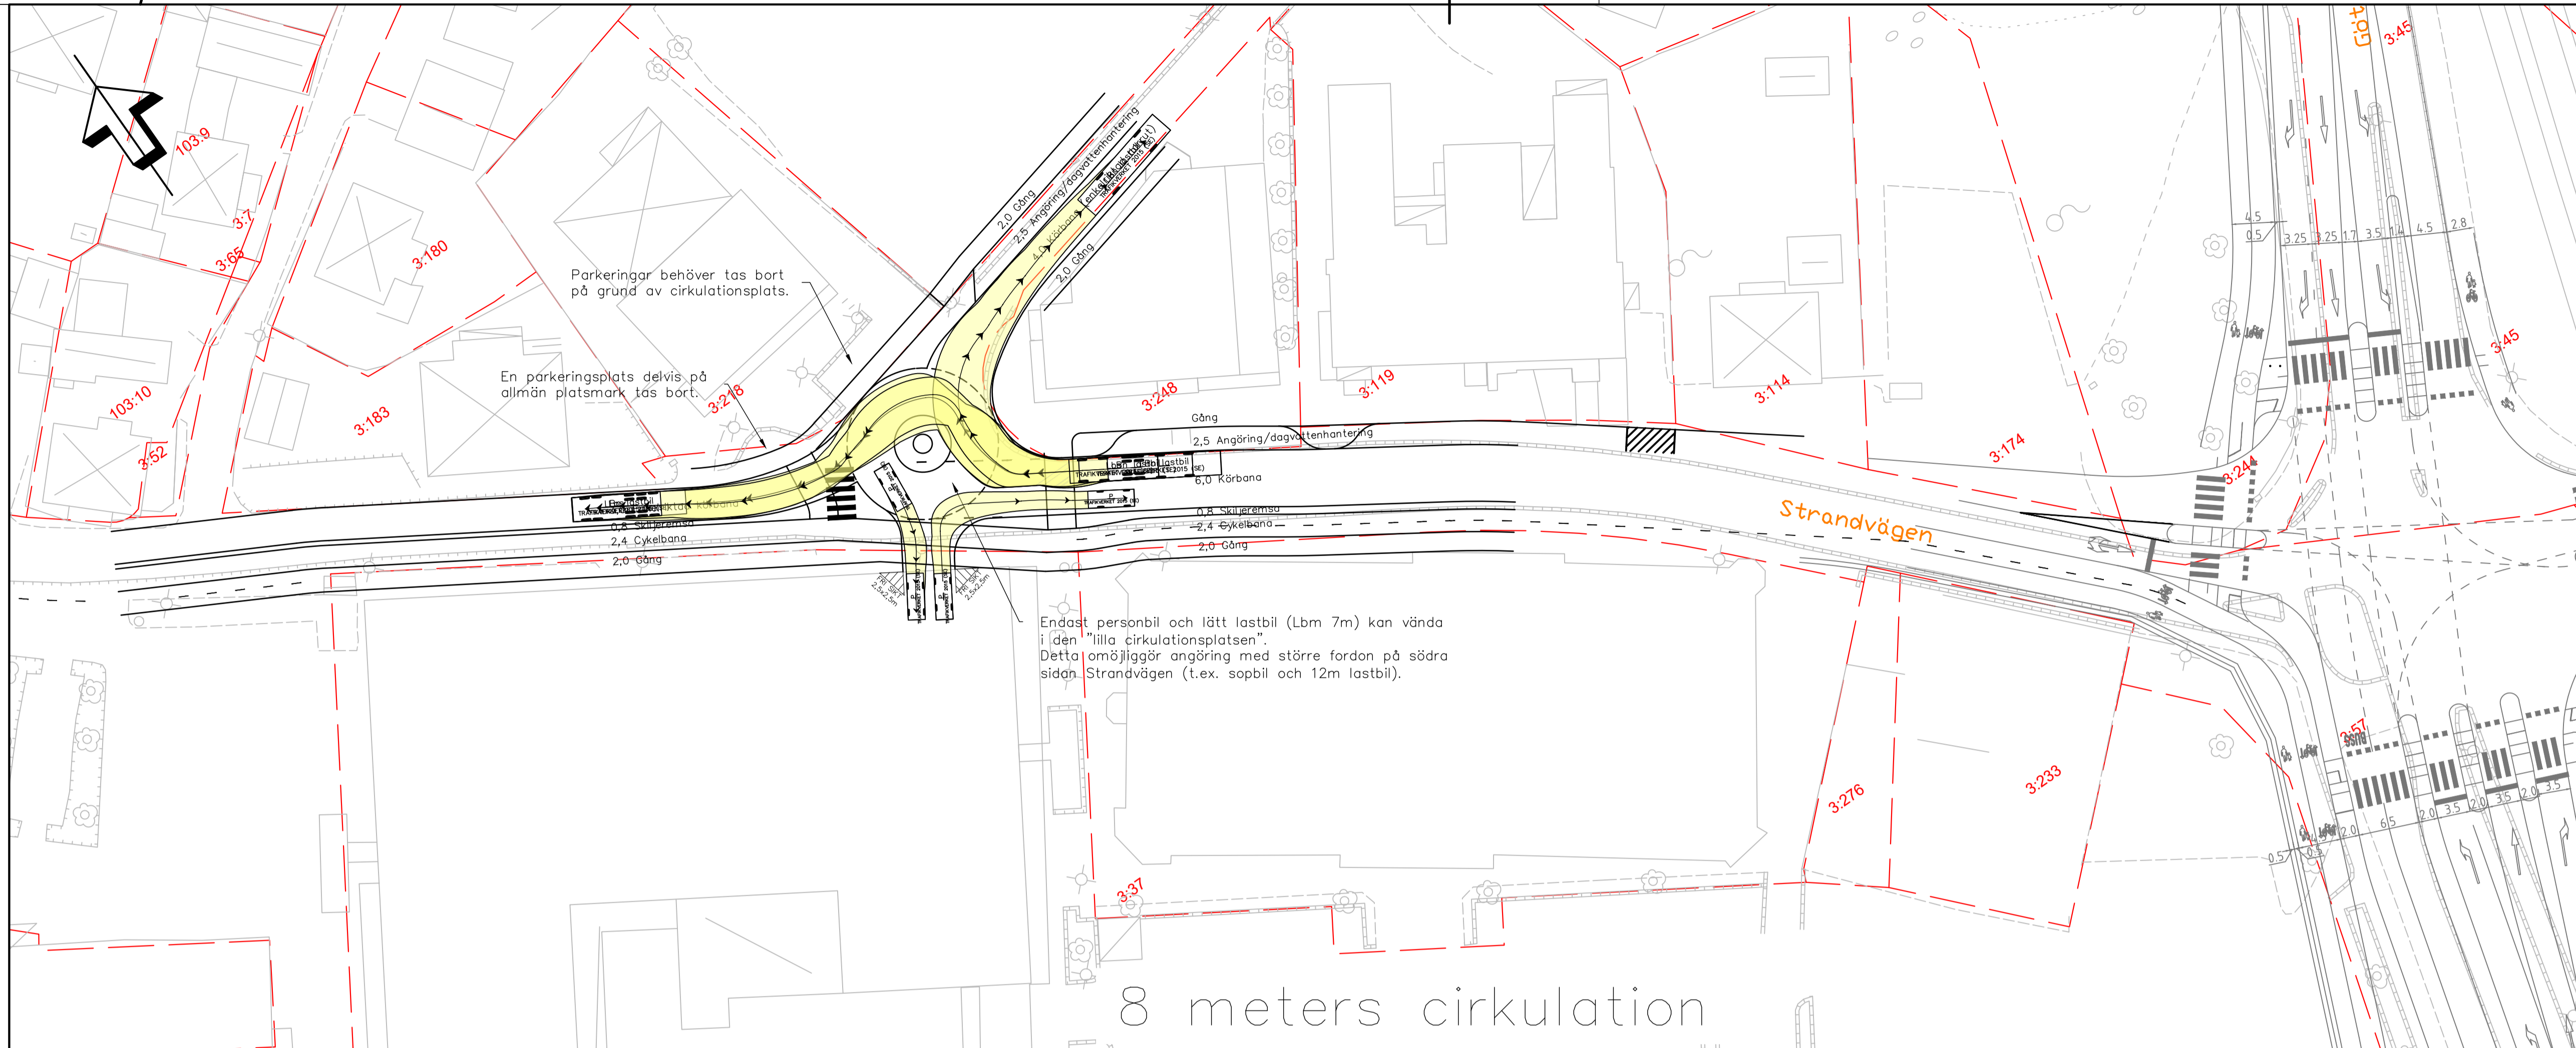

8 meters cirkulation

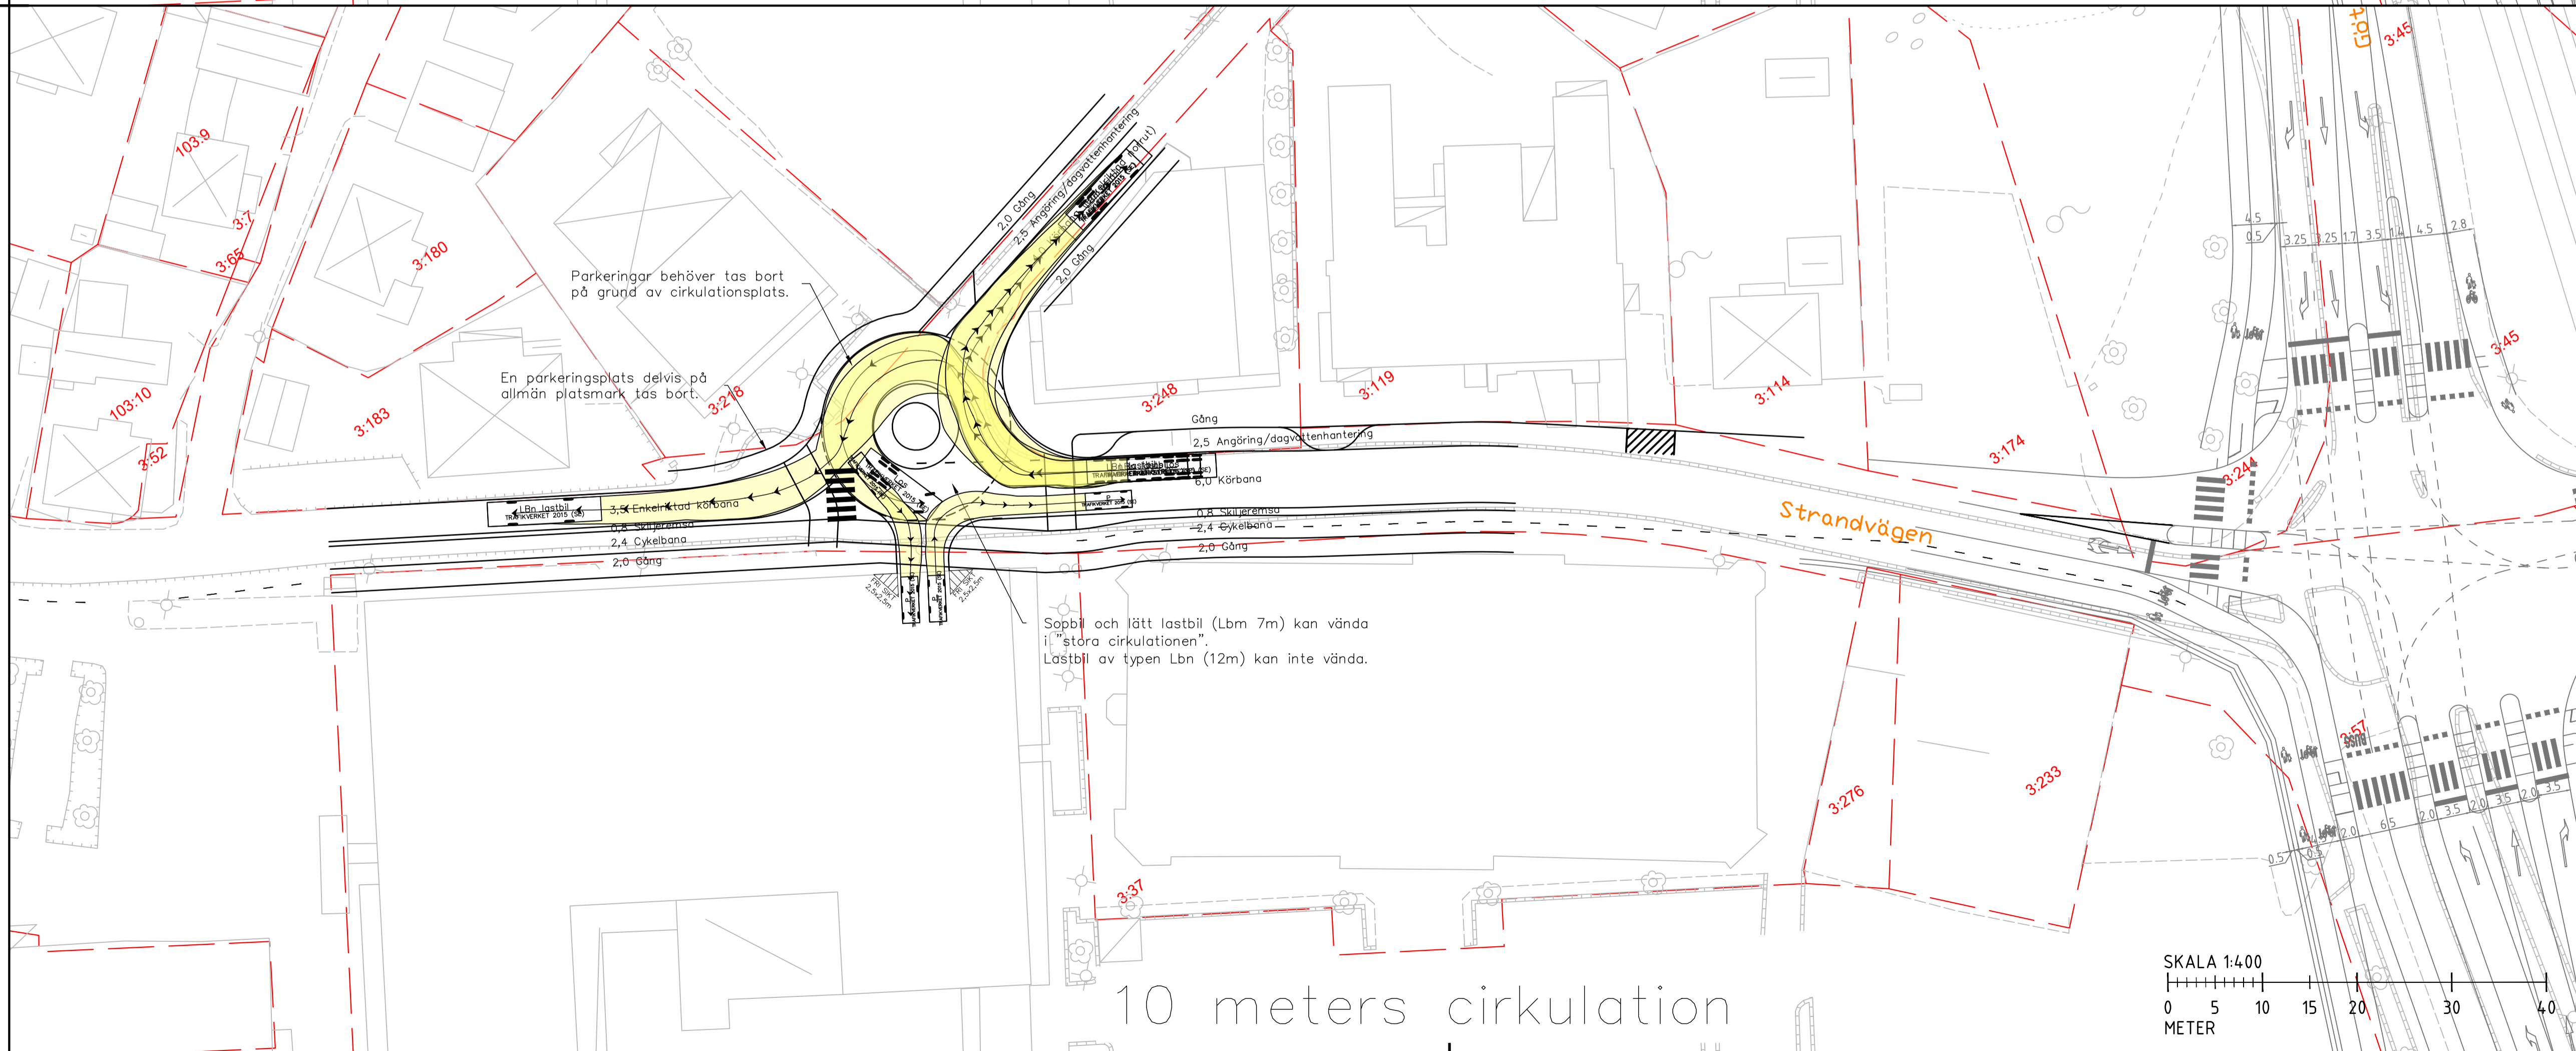

10 meters cirkulation

FÖRKLARINGAR

— Fastighetsgräns



BET	ANT	ÄNDRINGEN AVSER	SIGN	DATUM


TRAFIKFÖRSLAG



UPPDRAG NR 30071742	RITAD/KONSTR. AV P. AHLSTRÖM	HANDLAGGARE
DATUM 2022-11-30	GRANSKAD AV Å. KINELL	ANSVARIG M. SWAHN

TRAFIKANALYS STRANDVÄGEN
Bortvalt skissat förslag med dubbelriktning
endast av Strandvägens östra del
UTFORMNINGSFÖRSLAG

FORMAT / SKALA A1/1:400 A3/1:800	NUMMER 06	BET
--	--------------	-----

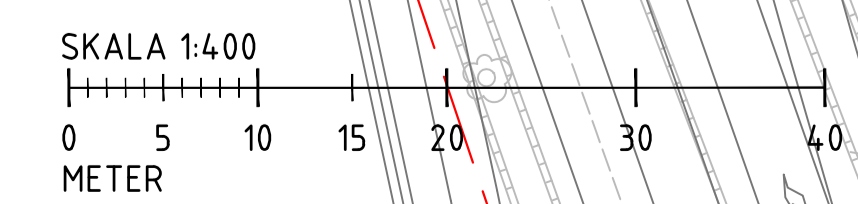


Ritning: A:\Sigt\403\proj\A1\27203\06\1742_000\07_Ahrenska\end\utformning\trafik\trafikforslag\strandvaegen\strandvaegen.dwg Sögar av: Ahlström, Pärmar, 2022-11-30 09:31

FÖRKLARINGAR


- - - BEFINTLIG FASTIGHETSGRÄNS
- BEFINTLIGHETER
- - - DETALJPLANEGRÄNS ALLMÄN PLATSMARK

Sektion A-A

Sektion (dubbelriktad)

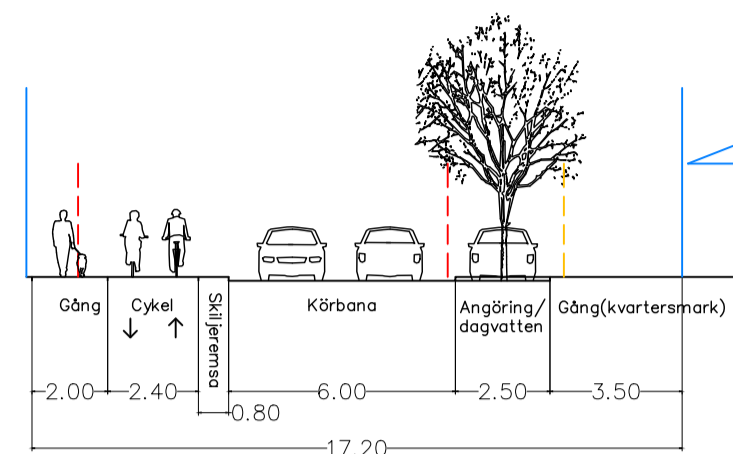


Sektion (enkelriktad)

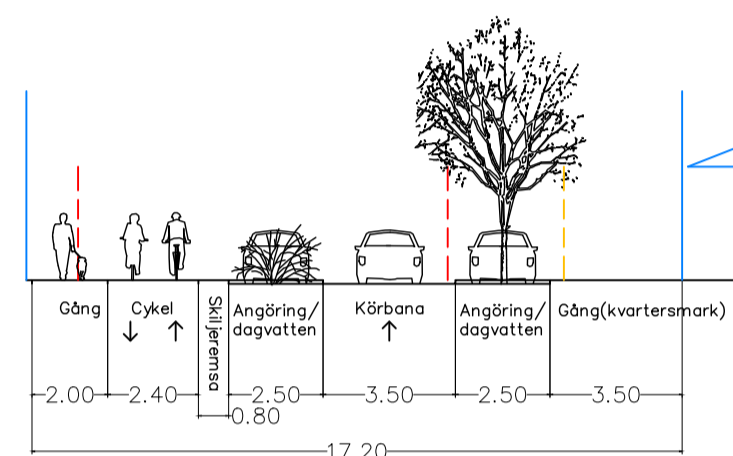


Sektion B-B


"Smalast"

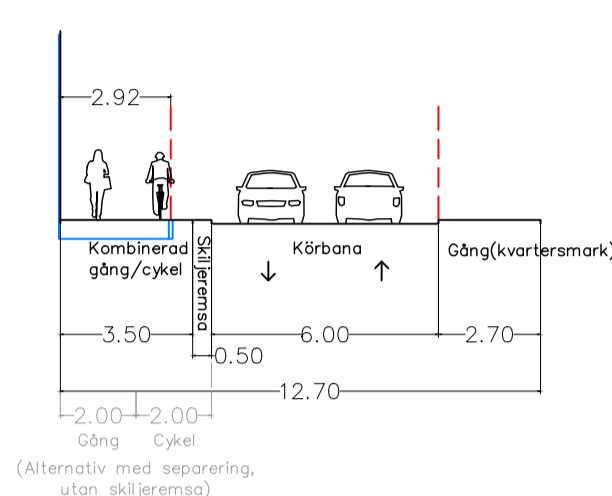


"Mellan"

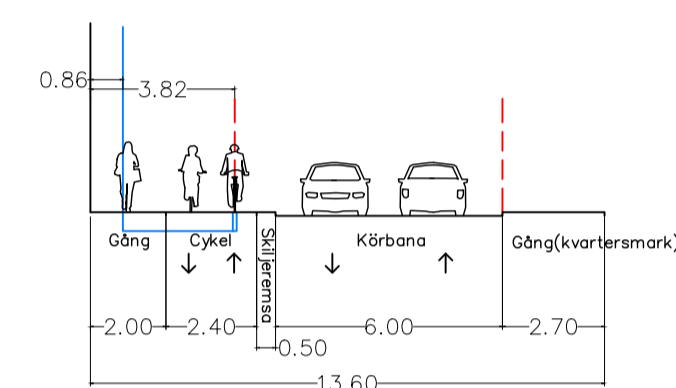


"Bredast"

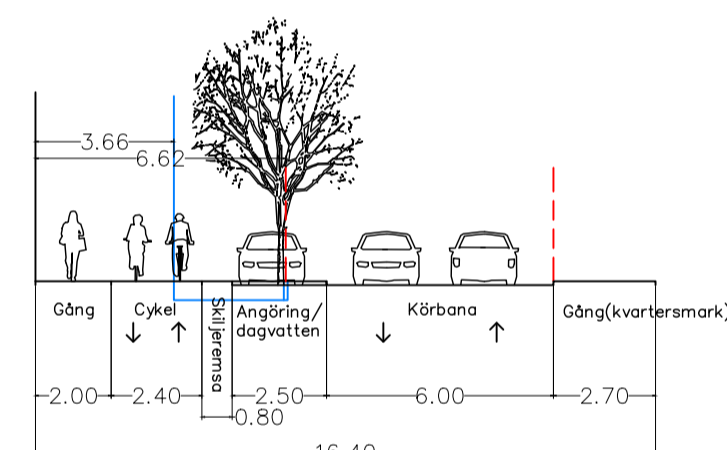

Enkelriktad

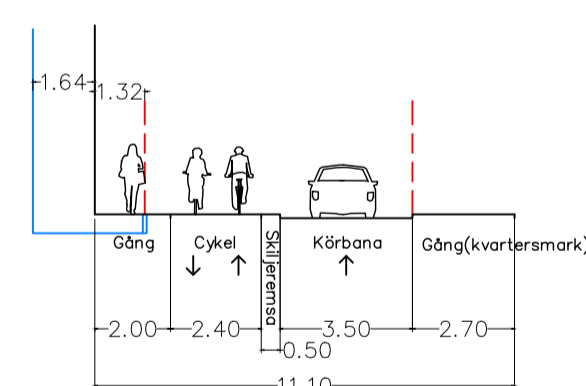


Enkelriktad med grönyta

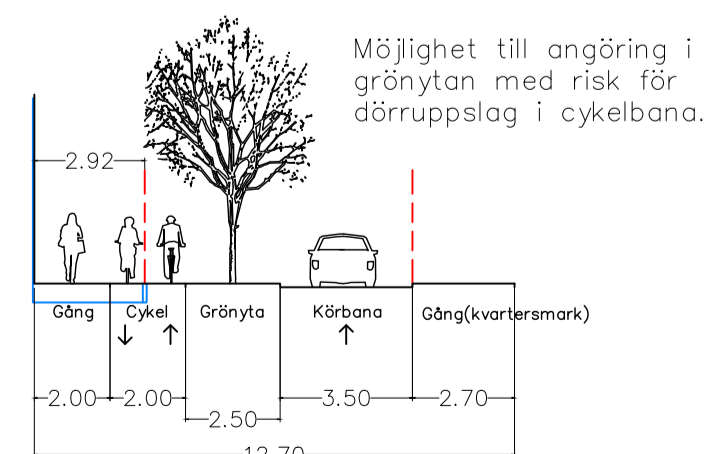


Sektion C-C


Föreslagen sektion (dubbelriktad)

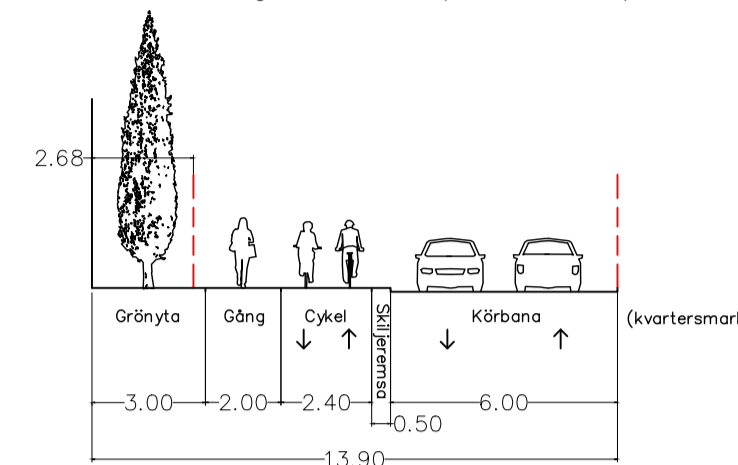


Alternativ sektion 1 (dubbelriktad)

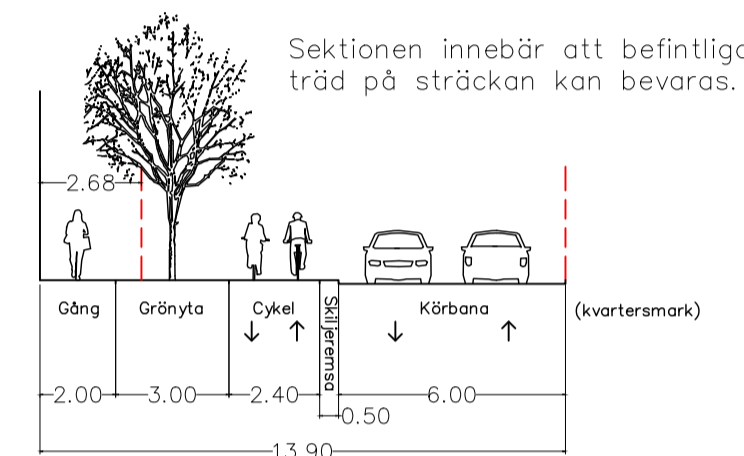

Alternativ sektion 2 (dubbelriktad)

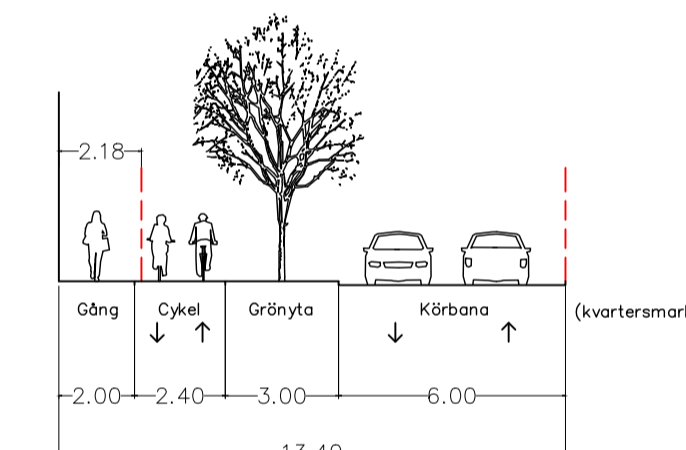


Alternativ sektion (enkelriktad)


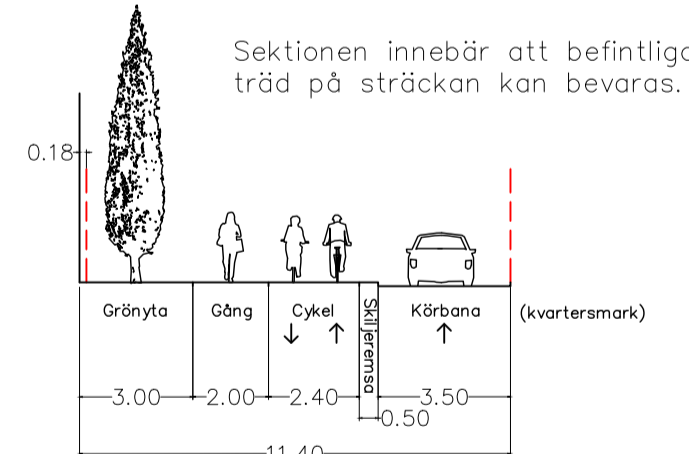


Sektion D-D

Sektion (dubbelriktad)

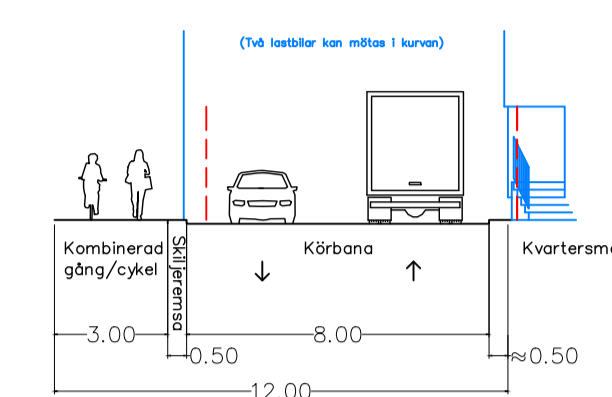

Sektion (tinglas)

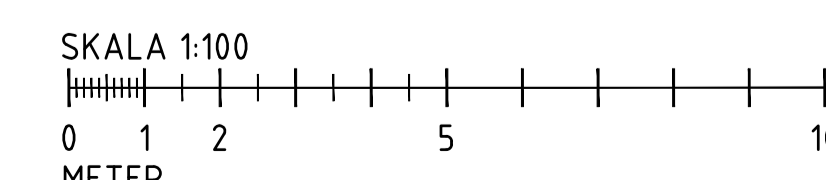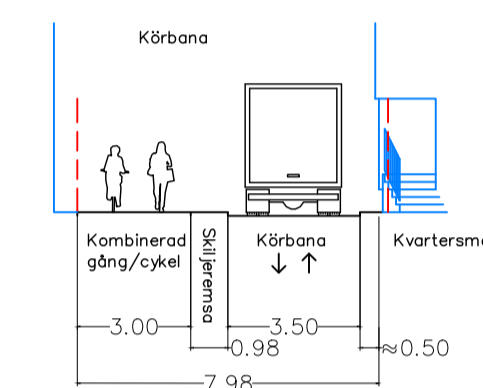

BET	ANT	ÄNDRINGEN AVSER	SIGN	DATUM

TYPSEKTIONER



LUPPROG NR 30071742	RITAD/KONSTR. AV P. AHLSTRÖM	HANDLÄGGARE
DATUM 2022-11-30	GRANSKAD AV Å. KINELL	ANSVARIG M. SWAHN

TRAFIKANALYS STRANDVÄGEN
ALTERNATIVA SEKTIONER FÖR STRANDVÄGEN

TYPSEKTIONER	FORMAT / SKALA A1/1:200 A3/1:4.00	NUMMER 07	BET
--------------	---	--------------	-----

Ritning: \S\eg\1609\proj\A1\2703\06\17\1\000\07_Abstrakt\A1\UTformig\Sektioner.dwg Skapad av: ANS173a, Pimlar, 2022-11-30 09:39