


KOORDINATSYSTEM I PLAN: SWREF 99 12 00
 KOORDINATSYSTEM I HÖJD: RH 2000

TECKENFÖRKLARING

- PLANOMRÅDESGRÄNS
- BEF. SPILLVATTENLEDNING
- BEF. VATTENLEDNING
- BEF. DAGVATTENLEDNING
- BEF. BRANDPOST
- BEF. NEDSTIGNINGSBRUNN DAGVATTEN
- BEF. NEDSTIGNINGSBRUNN SPILLVATTEN
- BEF. RENSBRUNN SPILL
- BEF. DAGVATTENBRUNN
- AVRINNINGSMRÅDE NORRA
- AVRINNINGSMRÅDE SÖDRA
- ~ FLÖDESRIKTNING YTDAGVATTEN

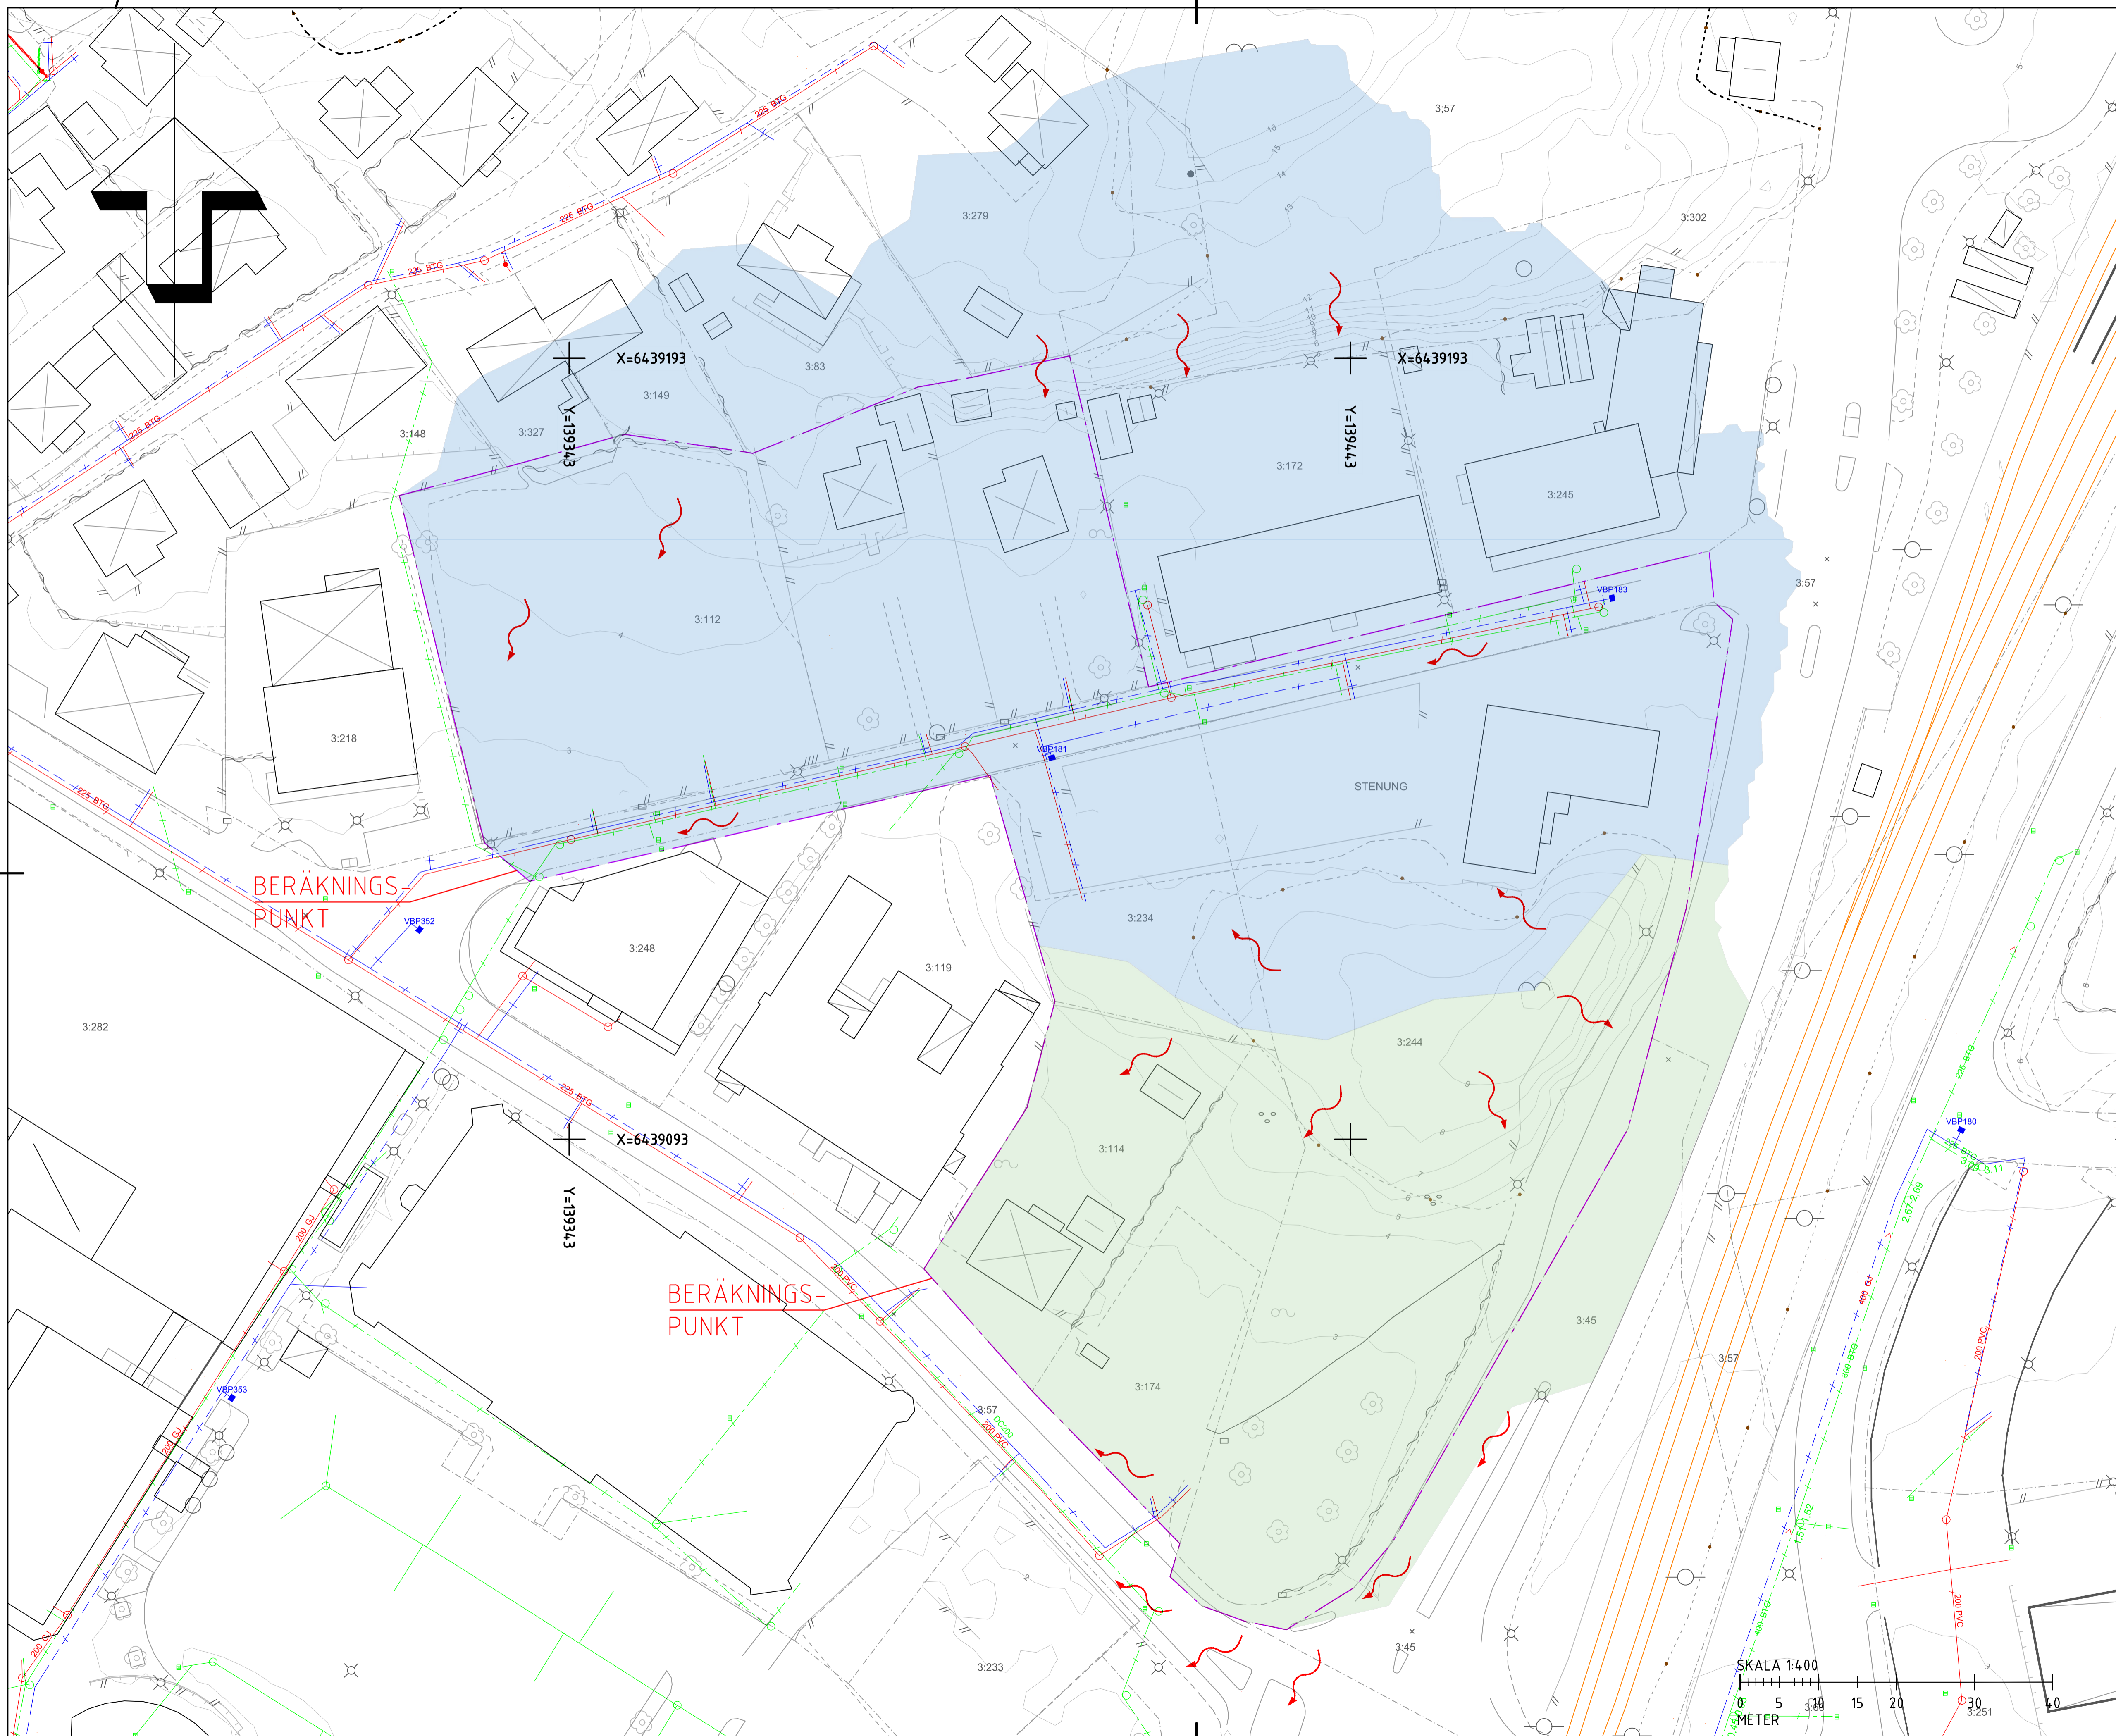

BET	ÄNDRINGEN AVSER	DATUM	SIGN
VA-DAGVATTENUTREDNING			
C W BORGS VÄG			
Stenungsunds kommun			
WSP SAMHÄLLSBYGGNAD BOX 10033 402 51 GÖTEBORG 010-722 50 00 www.wsp.com			
UPPDRAG NR 10330710	RITAD/KONSTRUERAD AV P NORBERG	HANDLAGARE P NORBERG	
DATUM 2022-01-14	ANSVARIG ROBERT OLSSON		
AVRINNINGSMRÅDEN			
BEFINTLIGT VA			
SKALA 1:400	NUMMER BILAGA 1	BET	


FILE: R:\3590\10330710 - VA dagvatten CW Borgs Väg\VA-LAD\ritningar\Bilaga 1.dwg PLOTTAD: 2022-01-14 12:24:20 AV: ANVANDARE: SEFIN666

TECKENFÖRKLARING

- PLANOMRÅDESGRÄNS
- BEF. SPILLVATTENLEDNING
- BEF. VATTENLEDNING
- BEF. DAGVATTENLEDNING

- BEF. BRANDPOST
- BEF. NEDSTIGNINGSBRUNN DAGVATTEN
- BEF. NEDSTIGNINGSBRUNN SPILLVATTEN
- BEF. RENSRUNN SPILL
- BEF. DAGVATTENBRUNN

- NY BYGGNAD
- UNGEFÄRLIG UTBREDDNING KÄLLARPLAN
- GRÄNS KVARTERSMARK
- FÖRESLAGET AVSKÄRANDE DIKE
- NY SERVISLEDNING DAGVATTEN
- FÖRESLAGEN SKELETTKONSTRUKTION
- FÖRESLAGEN VÄXTBÄDD
- ~ FLÖDESRIKTNING YTDAGVATTEN
- MÖJLIG YTA ALLMÄN PLATS FÖR DAGVATTENHANTERING MED RESERVATION FÖR OMRÅDE MED LEDNINGSGRAV

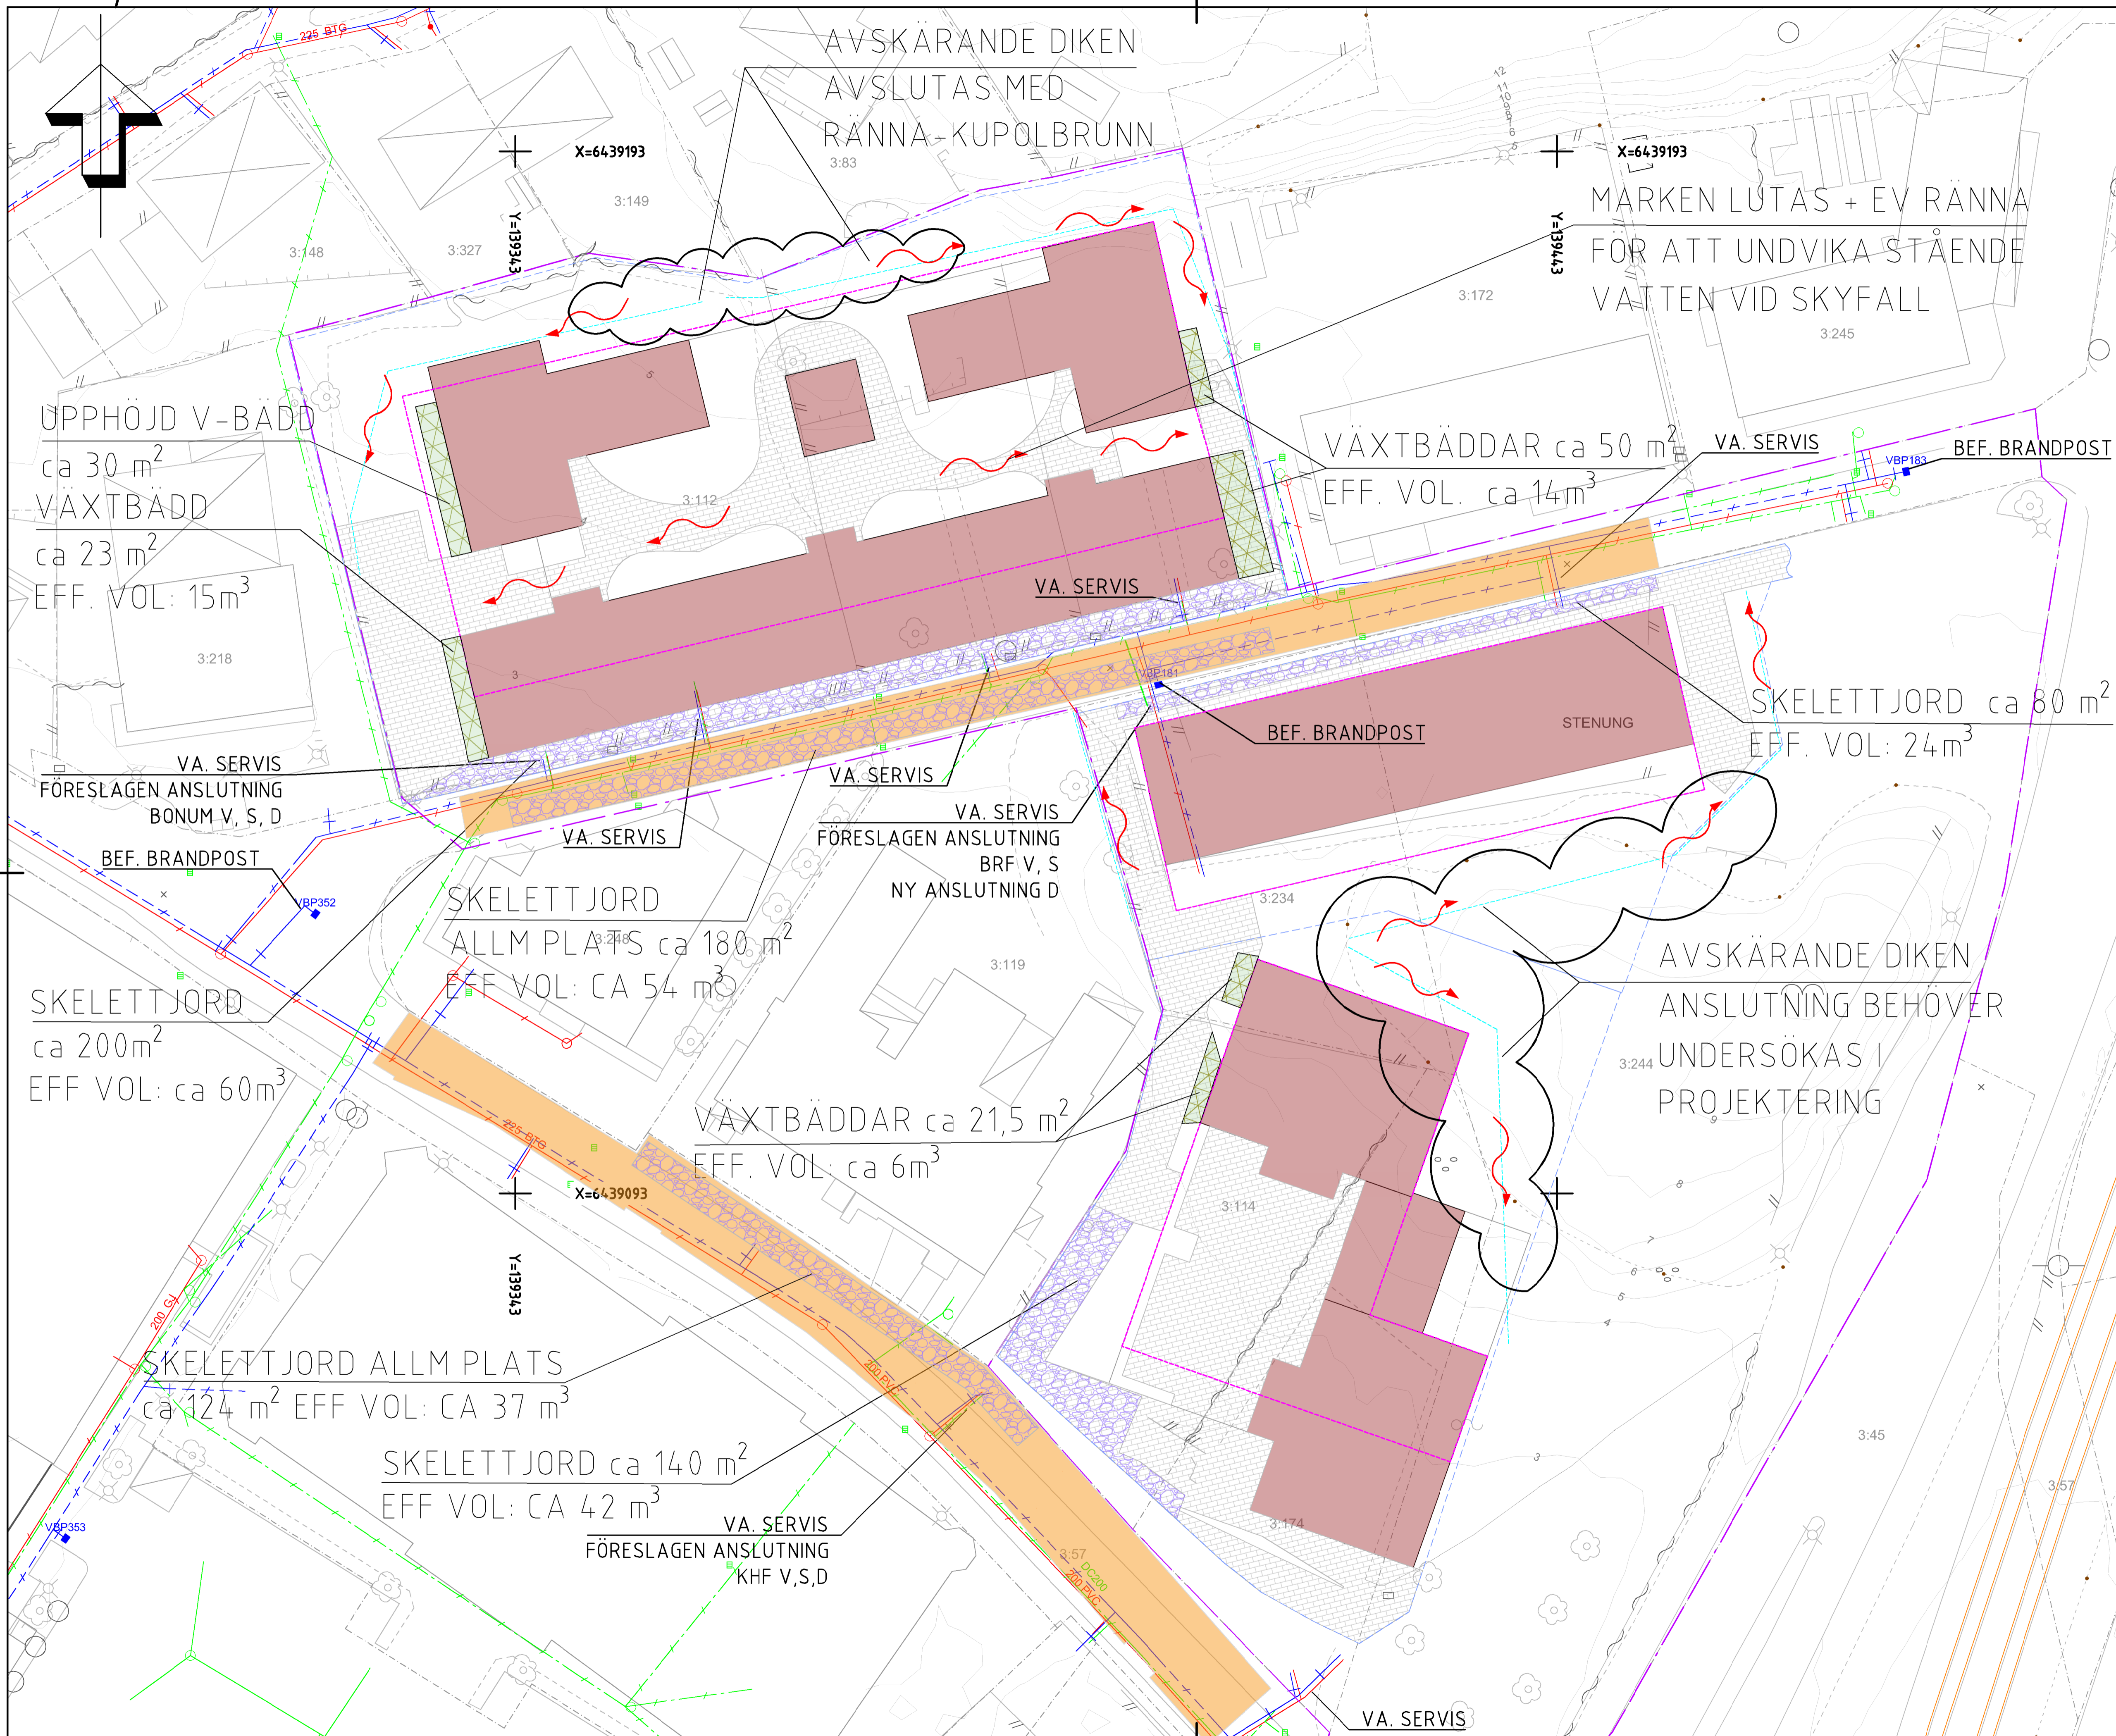

UPPHÖJD V-BÄDD
 ca 30 m²
 VÄXTBÄDD
 ca 23 m²
 EFF. VOL: 15 m³

VÄXTBÄDDAR ca 50 m²
 EFF. VOL. ca 14 m³

SKELETTJORD ca 80 m²
 EFF. VOL: 24 m³

SKELETTJORD
 ALLM PLATS ca 180 m²
 EFF VOL: CA 54 m³

SKELETTJORD
 ca 200 m²
 EFF VOL: ca 60 m³

SKELETTJORD ALLM PLATS
 ca 124 m² EFF VOL: CA 37 m³

SKELETTJORD ca 140 m²
 EFF VOL: CA 42 m³

VÄXTBÄDDAR ca 21,5 m²
 EFF. VOL: ca 6 m³

AVSKÄRANDE DIKEN
 ANSLUTNING BEHÖVER
 UNDERSÖKAS I
 PROJEKTERING

AVSKÄRANDE DIKEN
 AVSLUTAS MED
 RÄNNA-KUPOLBRUNN

MARKEN LUTAS + EV RÄNNA
 FÖR ATT UNDVIKA STÄENDE
 VATTEN VID SKYFALL

BET	ÄNDRINGEN AVSER	DATUM	SIGN
VA-DAGVATTENUTREDNING			
C W BORG'S VÄG			
Stenungsunds kommun			
WSP SAMHÄLLSBYGGNAD BOX 10033 402 51 GÖTEBORG 010-722 50 00 www.wsp.com			
UPPDRAG NR 10330710	RITAD/KONSTRUERAD AV P NORBERG	HANDLAGGARE P NORBERG	
DATUM 2022-01-14	ANSVARIG ROBERT OLSSON		
BEFINTLIGT VA			
FÖRESLAGEN BEBYGGELSE			
FÖRESLAGNA ANSLUTNINGAR VA			
FÖRESLAGEN DAGVATTENHANTERING			
SKALA 1:300 (A1)	NUMMER BILAGA 2	BET 9/12-22	

