
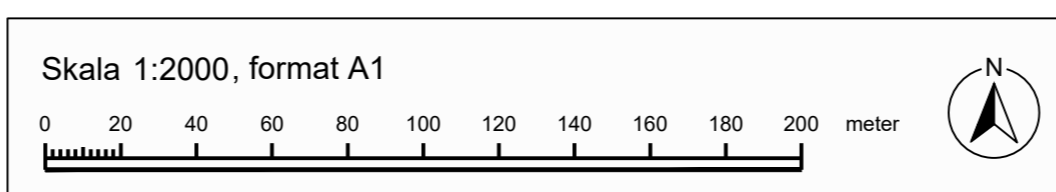



ILLUSTRATION

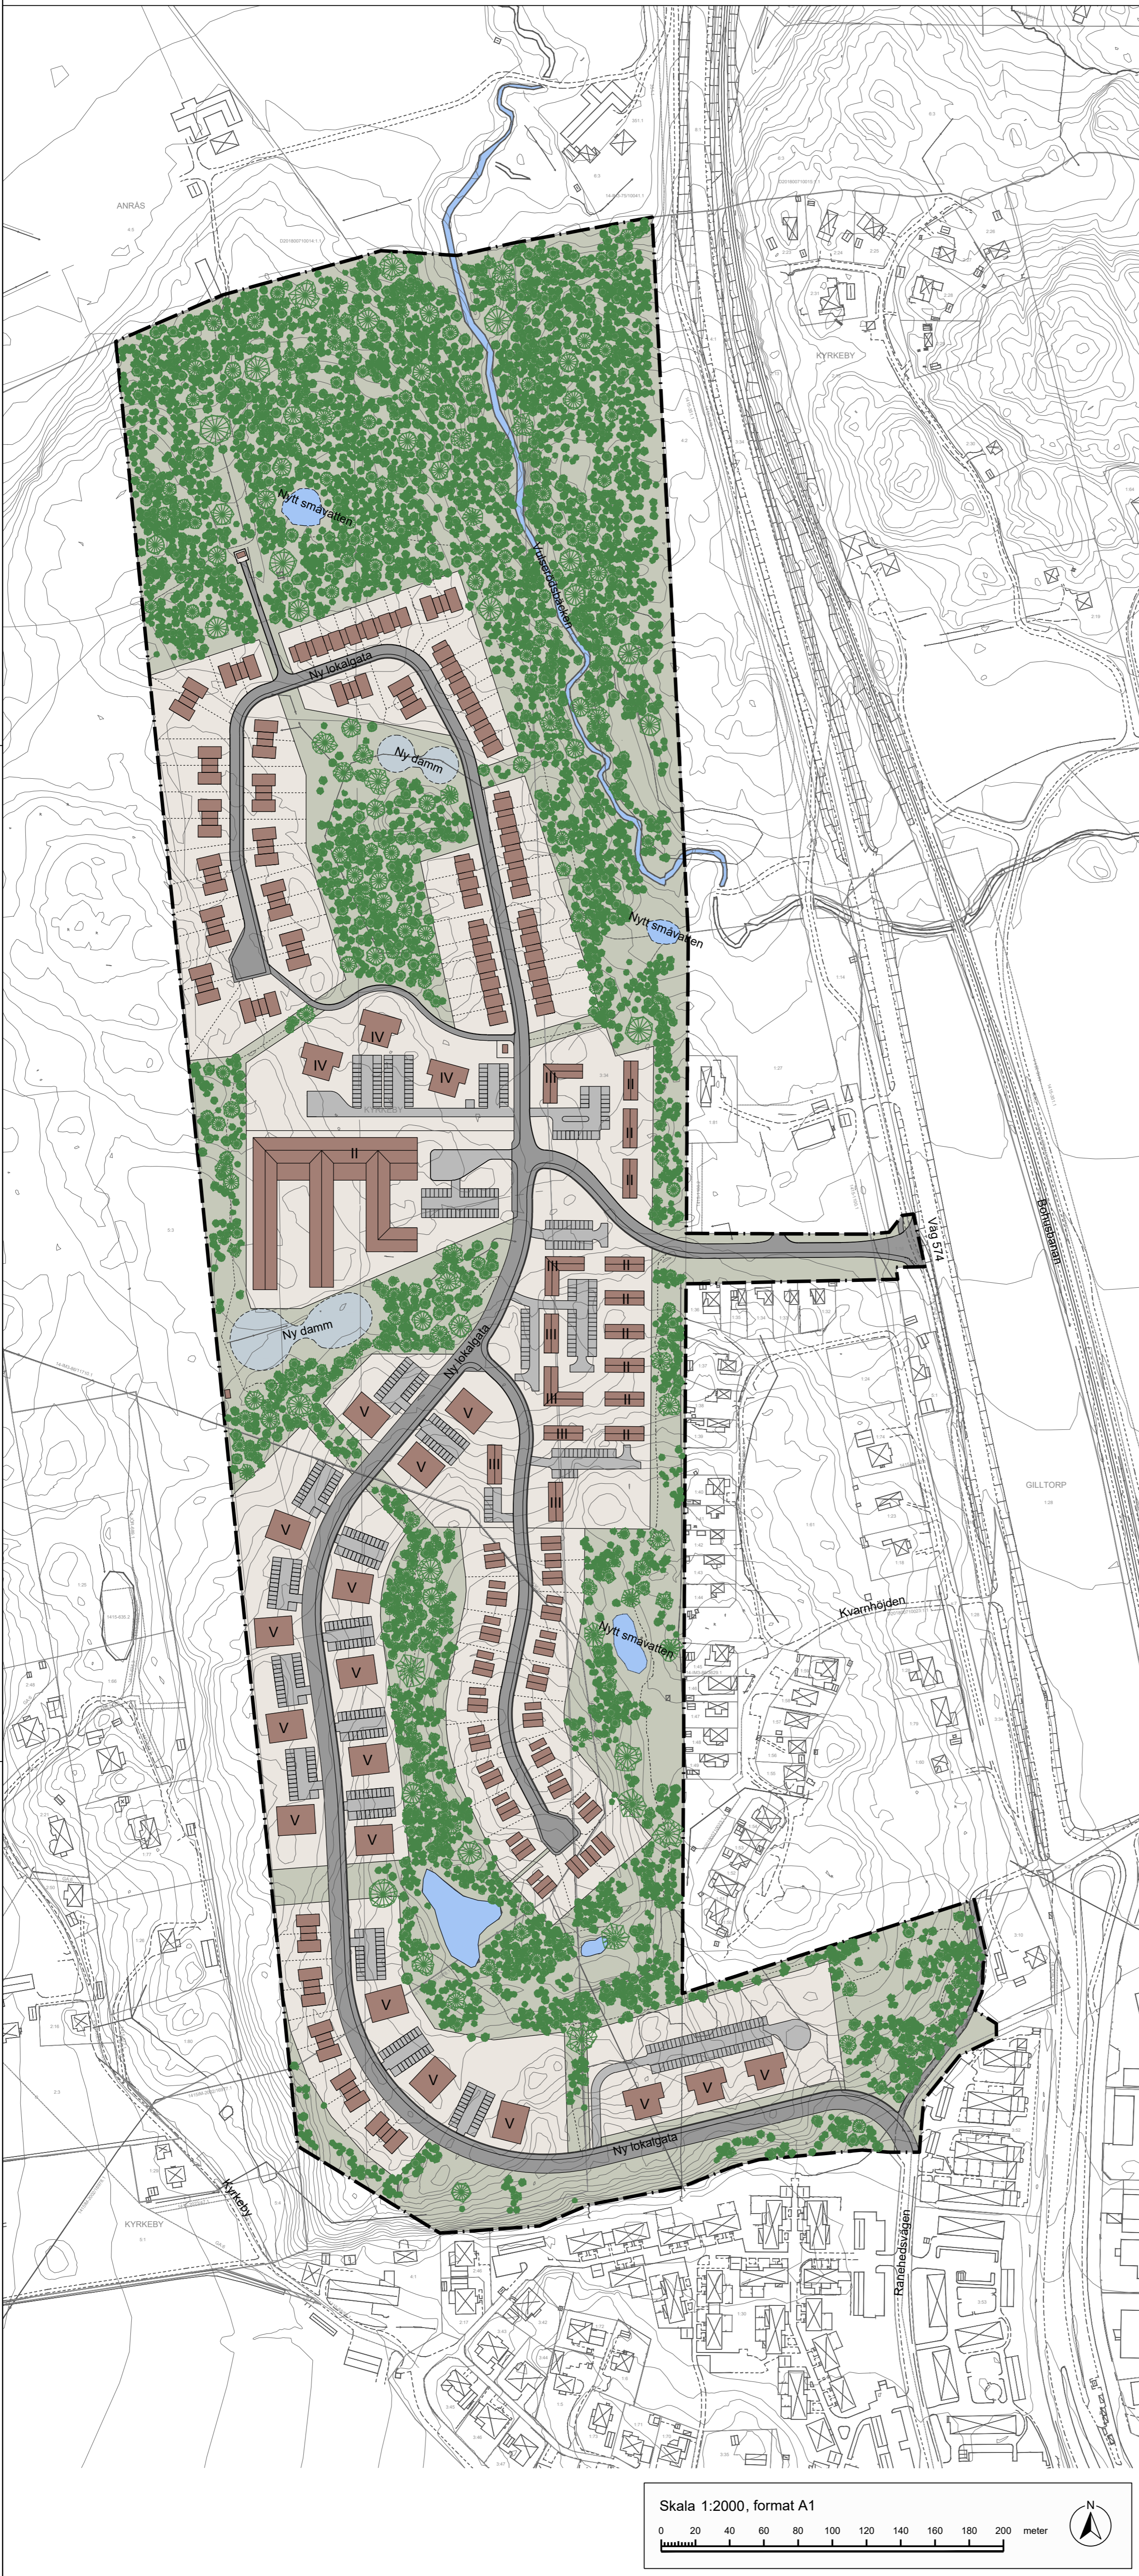

ILLUSTRATION

-  Föreslagen bebyggelse samt parkering
 -  Föreslagen småhusbebyggelse i två våningar
 -  Gång- och cykelväg
 -  Naturmark och stigsystem
 -  Föreslagna dagvattendammar
 -  Befintliga vattenområden som restaureras
 -  Nya småvatten som anläggs
- II - V Antal våningar i romerska siffror

Detaljplan för Kyrkeby 4:2 m fl Kvarnhöjden Stenungsunds kommun, Västra Götalands län		
Samrådshandling 2024-02-08		Diarienummer 2018/603
Erik Rokke Planarkitekt Stenungsunds kommun		Planstart 2021-10-25
Jessica Andersson Mark- och exploateringsingenjör Stenungsunds kommun		Antagande 20xx-xx-xx, KF § xxx
Eva Frennered Samhällsplanerare Rådhuset Arkitekter AB		Laga kraft 20xx-xx-xx
		Detaljplanenummer xxx